




Pianta piano terra_Palazzina "B"_(Quota+1.00 m)

Scala 1:100

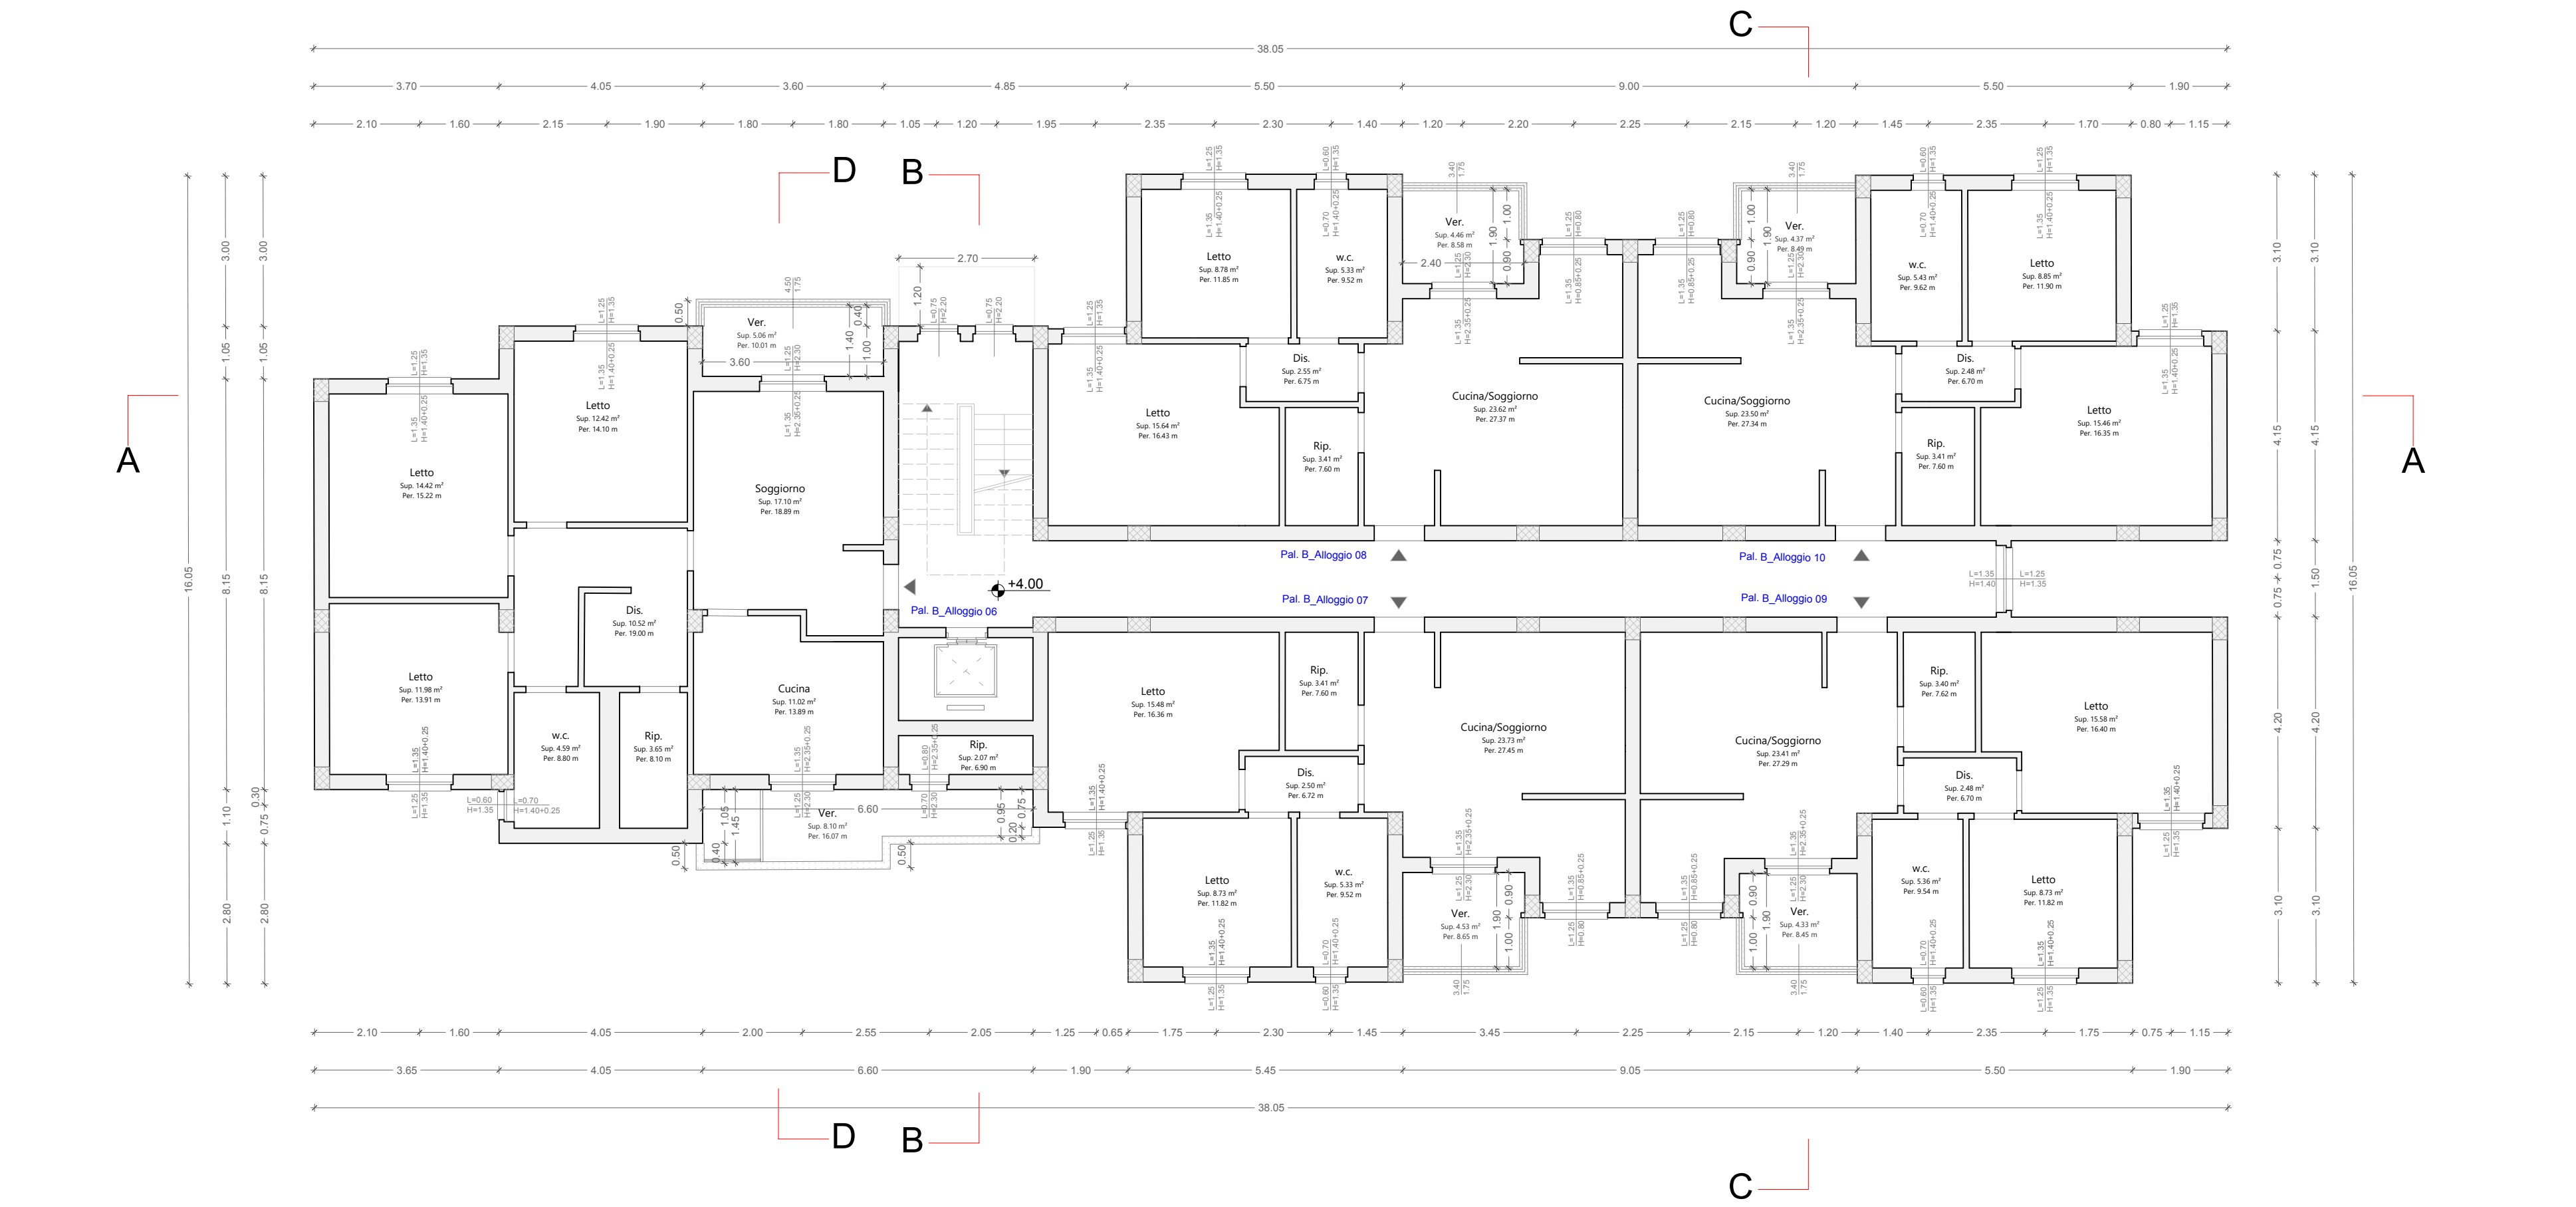

Pianta piano primo_Palazzina "B"_(Quota+4.00 m)

Scala 1:100

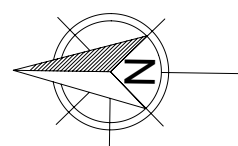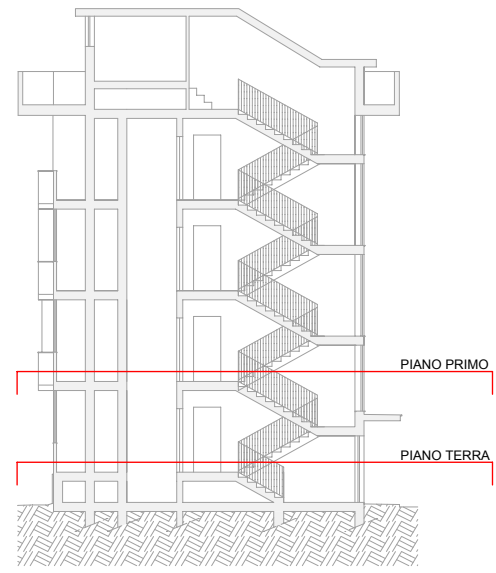

SCALA 1:100

0 1 2,5 5 7,5 10 mt



PNC Fondo complementare al PNRR: Programma "Sicuro, verde e sociale: Riqualficazione dell'edilizia residenziale pubblica" (risorse assegnate alla Campagna dal DPCM 15/09/2021)



LAVORI DI RIQUALIFICAZIONE EDILIZIA E URBANA (PREU) DI N° 70 ALLOGGI ERP IN CAPUA (CE) ALLA VIA MARTIRI DI NASSIRYA



ACER Campania
Area Informatica e Servizi
Generali

RESPONSABILE DEL PROCEDIMENTO:
Ing. Carmine CRISCI

PROGETTO ESECUTIVO

CIG:9569253D60 - CUP: F49J21016970001

ELABORATO:

PIANTA PIANO TERRA E PIANO PRIMO - FABBRICATO B

ELABORATO N°:

PE-GRA-SDF-07-00

DATA:

FEBBRAIO 2024

REVISIONE N°:

00

IDENTIFICATIVO: 2024-0543Litot

SCALA :

1:100

PROGETTISTI RTP:



INDIRIZZO:
Via Tranagro, 19
Salerio - 84132

INDIRIZZO:
Via Papa Giovanni XXIII n.13/A
Santa Caterina Villarmosa (CL) - 93018

TECNICI:

Ing. Michele Barletta (Amministratore unico Spring Project srl)
Ing. Andrea Caprara (Direttore tecnico Spring Project srl)
Ing. Francesco Lazzarini Consalvo (Giovane Professionista)

Arch. Giuseppe Maria Ippolito (Direttore tecnico Litot Progetti srl)


Ing. Piero Lo Duca (Direttore tecnico Litot Progetti srl)

IMPRESA:



Ambra Med srl
Riviera di Chiaia, 242
Napoli - 80121

TIMBRI:

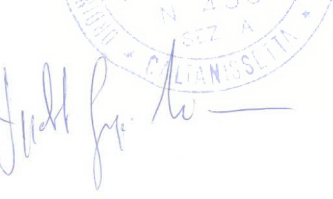

Questo documento è stato predisposto da Spring Project srl e Litot Progetti srl e può essere utilizzato esclusivamente per le finalità previste dal contratto in base al quale lo stesso è stato fornito, la riproduzione, la cessione e comunque ogni utilizzo per finalità diverse sono vietati in assenza di preventiva autorizzazione da parte di Spring Project srl e Litot Progetti srl. Il contenuto del documento è protetto dalle norme sul diritto d'autore e la proprietà intellettuale.