




Pianta piano secondo_Palazzina "A"_(Quota+7.00 m)

Scala 1:100

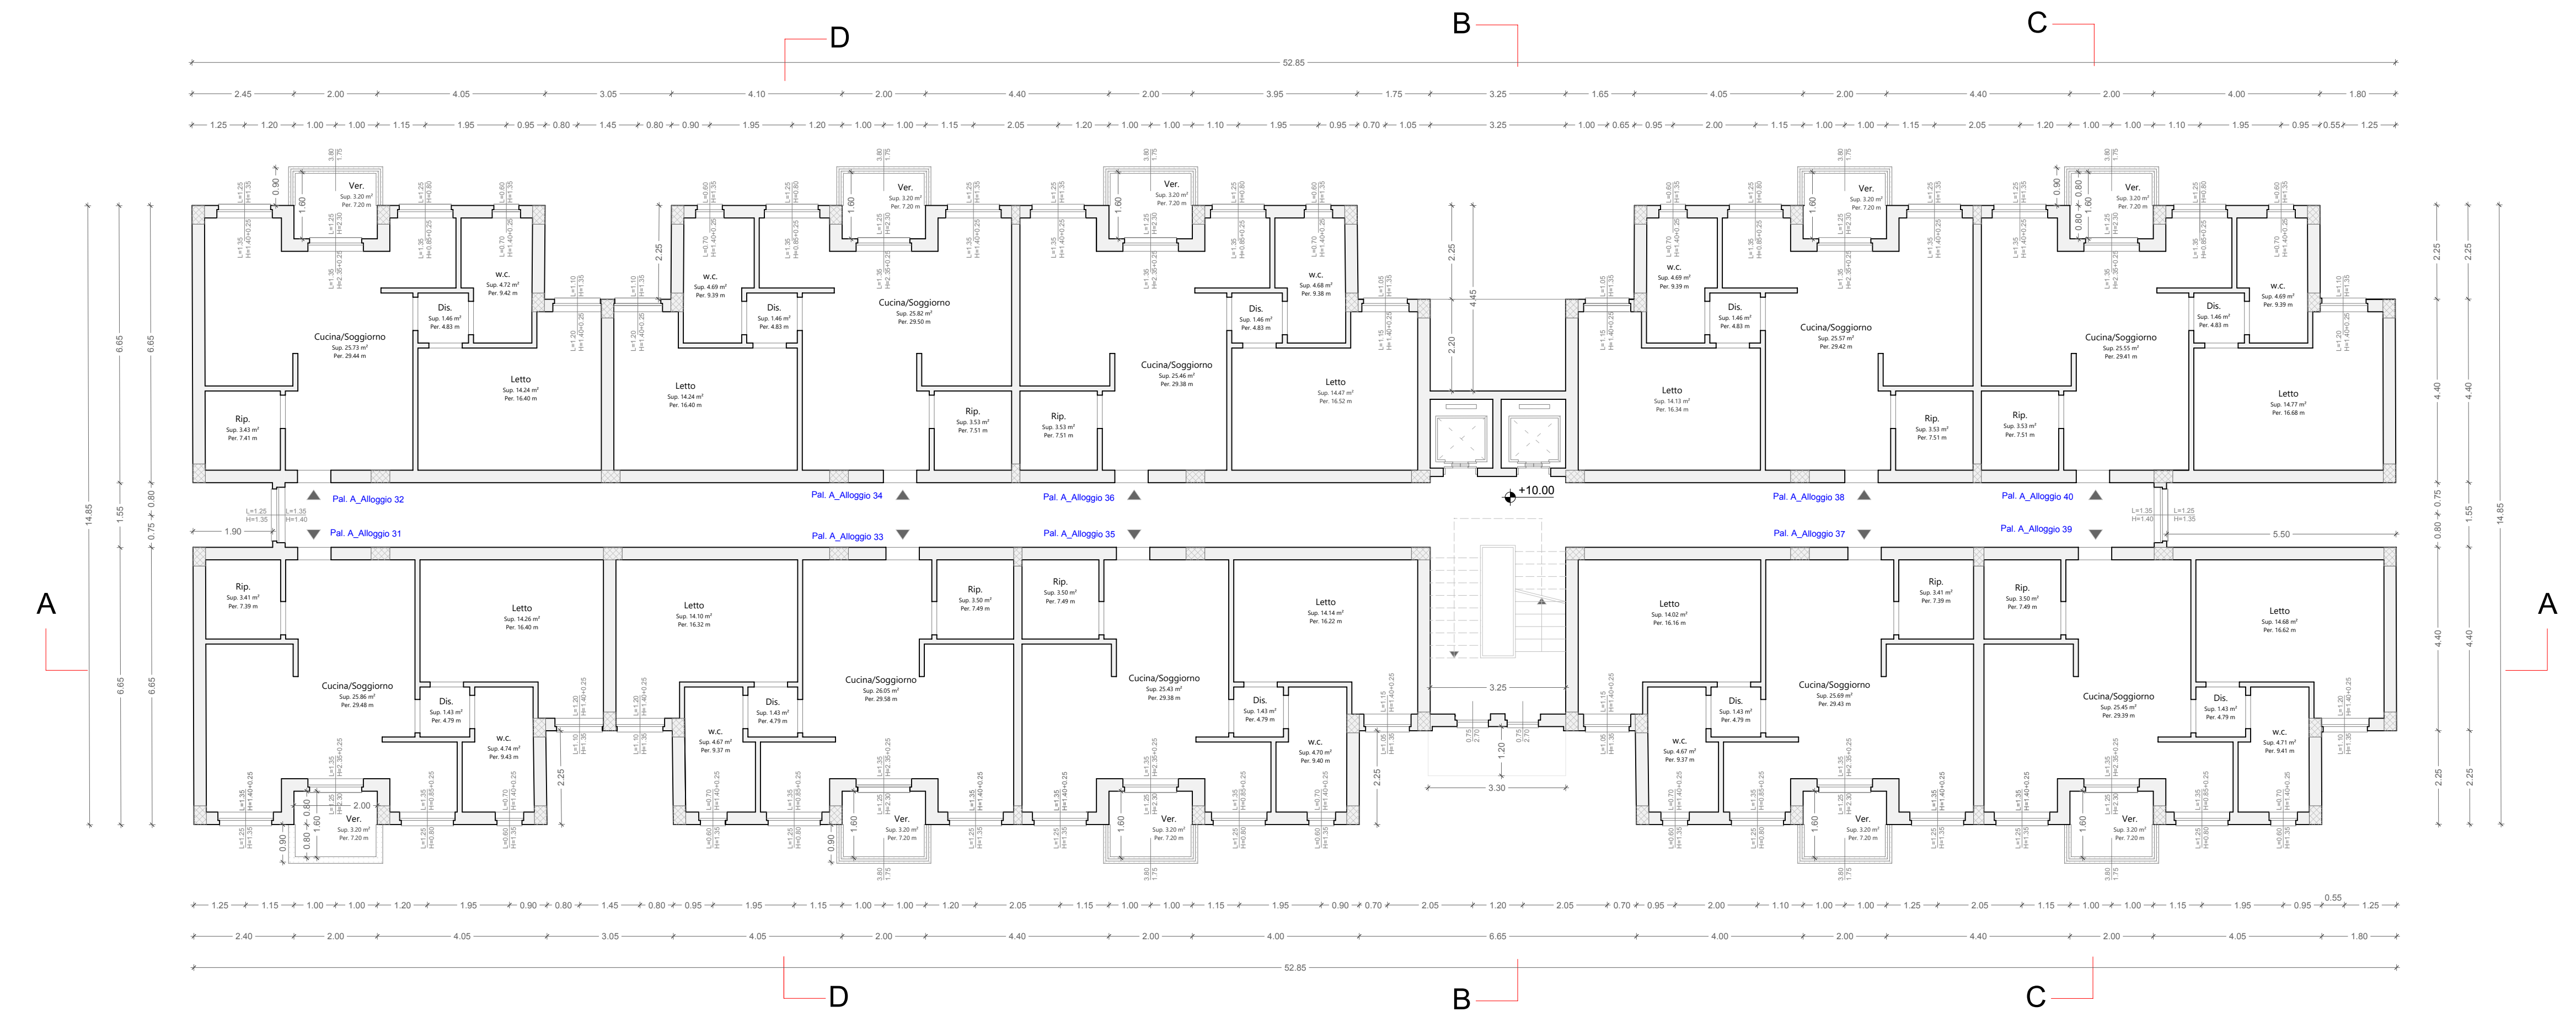

Pianta piano terzo_Palazzina "A"_(Quota+10.00 m)

Scala 1:100

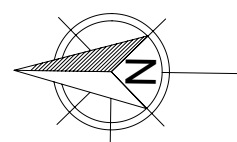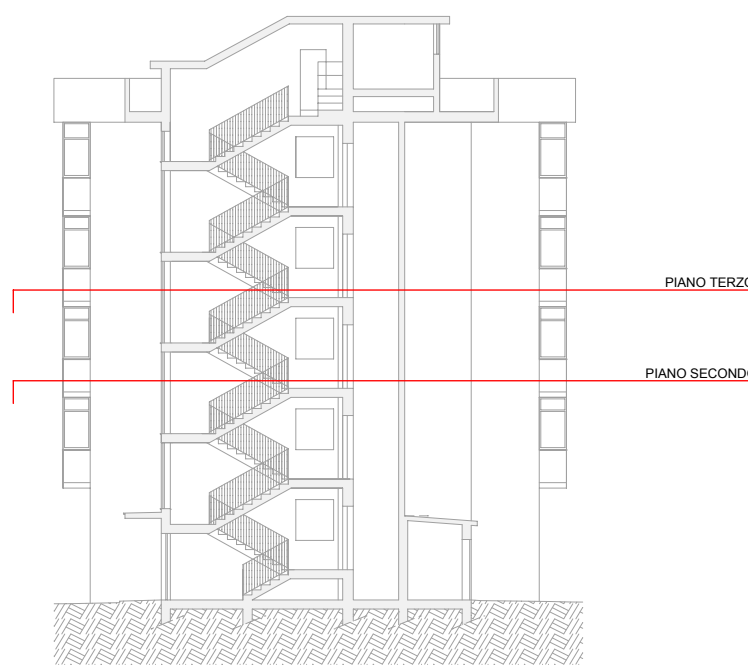

SCALA 1:100

0 1 2,5 5 7,5 10 mt



ACER Campania
Area Informatica e Servizi
Generali

RESPONSABILE DEL PROCEDIMENTO:
Ing. Carmine CRISCI

PNC Fondo complementare al PNRR: Programma "Sicuro, verde e sociale:
Riqualificazione dell'edilizia residenziale pubblica" (risorse assegnate alla
Campania dal DPCM 15/09/2021)

LAVORI DI RIQUALIFICAZIONE EDILIZIA E URBANA (PREU) DI N°
70 ALLOGGI ERP IN CAPUA (CE) ALLA VIA MARTIRI DI NASSIRYA



PROGETTO ESECUTIVO

CIG:9569253D60 - CUP: F49J21016970001

ELABORATO:
PIANTA PIANO SECONDO E PIANO TERZO - FABBRICATO A

ELABORATO N°:
PE-GRA-SDF-03-00

DATA:
FEBBRAIO 2024

REVISIONE N°:
00

SCALA :
1:100

IDENTIFICATIVO: 2024-0539Litos

PROGETTISTI RTP:



INDIRIZZO:
Via Tironegno, 12
Salerno - 84132

INDIRIZZO:
Via Papa Giovanni XXIII n.13/A
Santa Caterina Villarmosa (CL) - 93018

TECNICI:

Ing. Michele Barletta (Amministratore unico Spring Project srl)
Ing. Andrea Caparara (Direttore tecnico Spring Project srl)
Ing. Francesco Lazzarini Consalvo (Giovane Professionista)


Arch. Giuseppe Maria Ippolito (Direttore tecnico Litos Progetti srl)
Ing. Piero La Duca (Direttore tecnico Litos Progetti srl)

IMPRESA:

Ambramed srl
Riviera di Chiaia, 242
Napoli - 80121



Rev. Data Descrizione

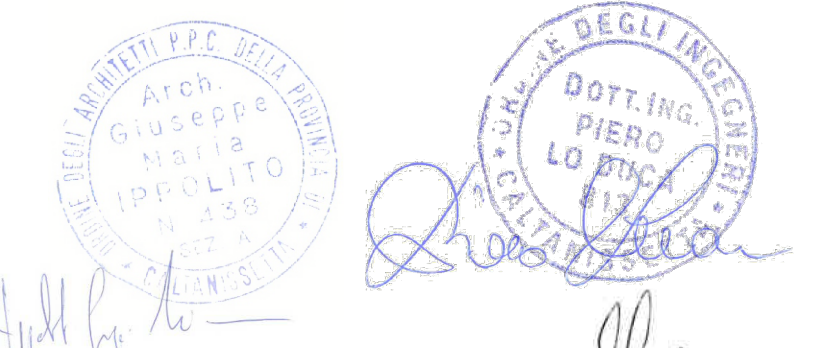

Questo documento è stato predisposto da Spring Project srl e Litos Progetti srl e può essere utilizzato esclusivamente per le finalità previste dal contratto in base al quale lo stesso è stato
fornito: la riproduzione, la cessione e comunque ogni utilizzo per finalità diverse sono vietati in assenza di preventiva autorizzazione da parte di Spring Project srl e Litos Progetti srl. Il
contenuto del documento è protetto dalle norme sul diritto d'autore e la proprietà intellettuale.