


SCALA 1:100

0 1 2,5 5 7,5 10 mt

Pianta piano terra\_Palazzina "A"\_(Quota+1.00 m)

Scala 1:100

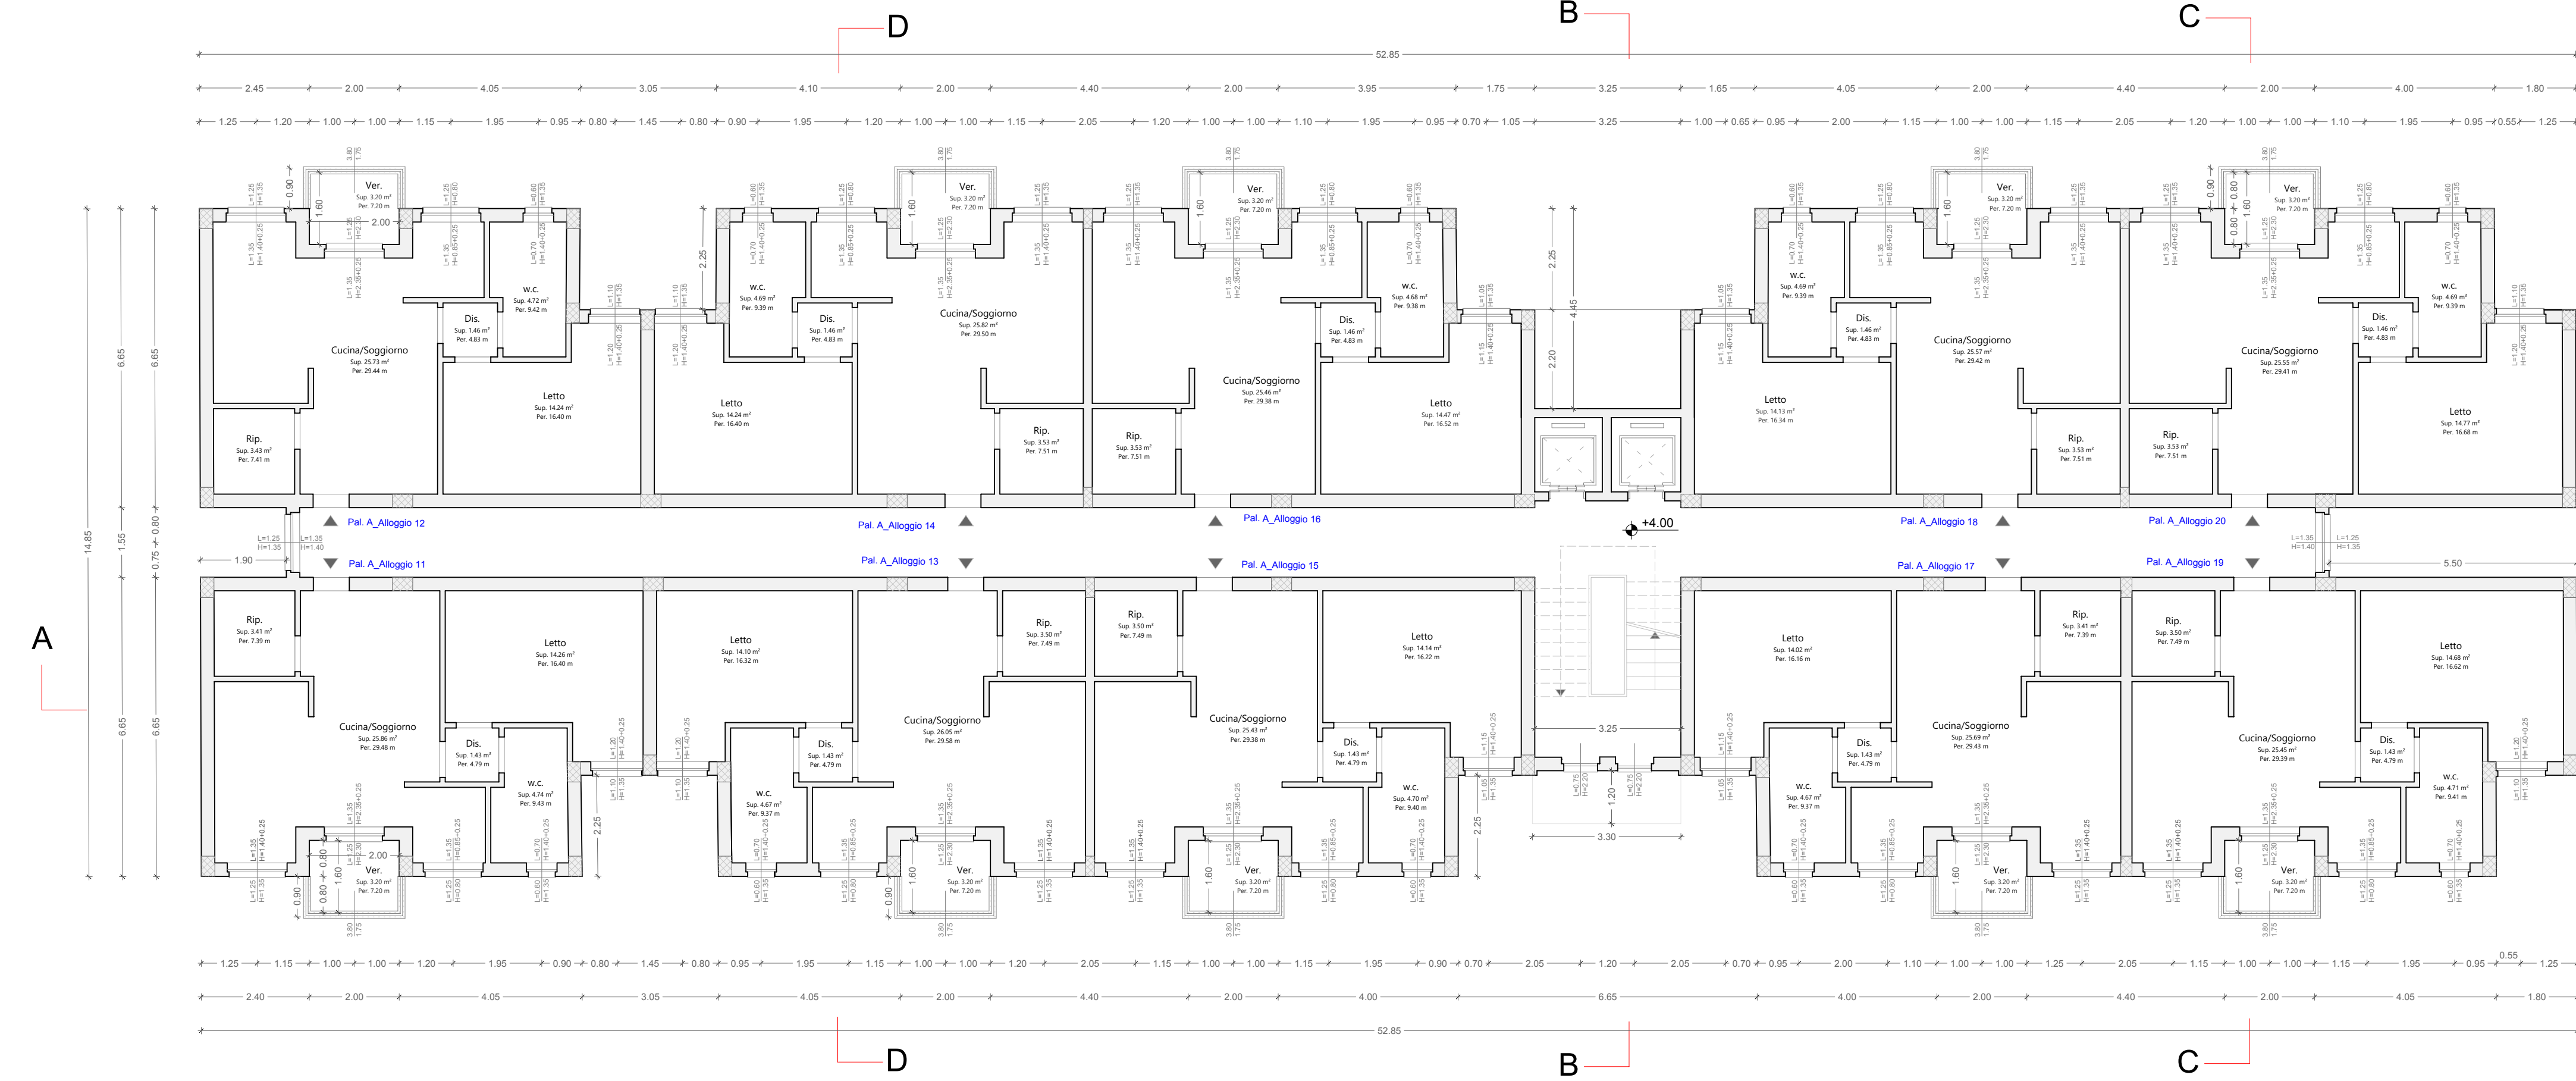

Pianta piano primo\_Palazzina "A"\_(Quota+4.00 m)

Scala 1:100

Finanziato dall'Unione europea  
NextGenerationEU

Ministero delle  
Infrastrutture e dei  
Trasporti

ACER Campania  
Area Informatica e Servizi  
Generali

PNC Fondo complementare al PNRR: Programma "Sicuro, verde e sociale: Riqualificazione dell'edilizia residenziale pubblica" (risorse assegnate alla Campania dal DPCM 15/09/2021)

LAVORI DI RIQUALIFICAZIONE EDILIZIA E URBANA (PREU) DI N° 70 ALLOGGI ERP IN CAPUA (CE) ALLA VIA MARTIRI DI NASSIRYA

RESPONSABILE DEL PROCEDIMENTO:  
Ing. Carmine CRISCI

ELABORATO:  
PIANTA PIANO TERRA E PIANO PRIMO - FABBRICATO A

DATA:  
FEBBRAIO 2024

REVISIONE N°:  
00

IDENTIFICATIVO: 2024-0538Litos

ELABORATO N°:  
PE-GRA-SDF-02-00

SCALA:  
1:100

PROGETTISTI RTP:

INDIRIZZO:  
Via Trionfale, 33  
Salerno - 84132

TIMBRI:

TECNICI:

Ing. Michele Barileta (Amministratore unico Spring Project srl)  
Ing. Andrea Caparra (Direttore tecnico Spring Project srl)  
Ing. Francesco Lazzarini Consalvo (Giovane Professionista)  
Arch. Giuseppe Maria Ippolito (Direttore tecnico Litos Progetti srl)  
Ing. Piero La Duca (Direttore tecnico Litos Progetti srl)

IMPRESA:

Ambra Med srl  
Riviera di Chiaia, 242  
Napoli - 80121

Rev.	Data	Descrizione

Questo documento è stato predisposto da Spring Project srl e Litos Progetti srl e può essere utilizzato esclusivamente per le finalità previste dal contratto in base al quale lo stesso è stato fornito. La riproduzione, la cessione e comunque ogni utilizzo per finalità diverse sono vietati in assenza di preventiva autorizzazione da parte di Spring Project srl e Litos Progetti srl. Il contenuto del documento è protetto dalle norme sul diritto d'autore e la proprietà intellettuale.