

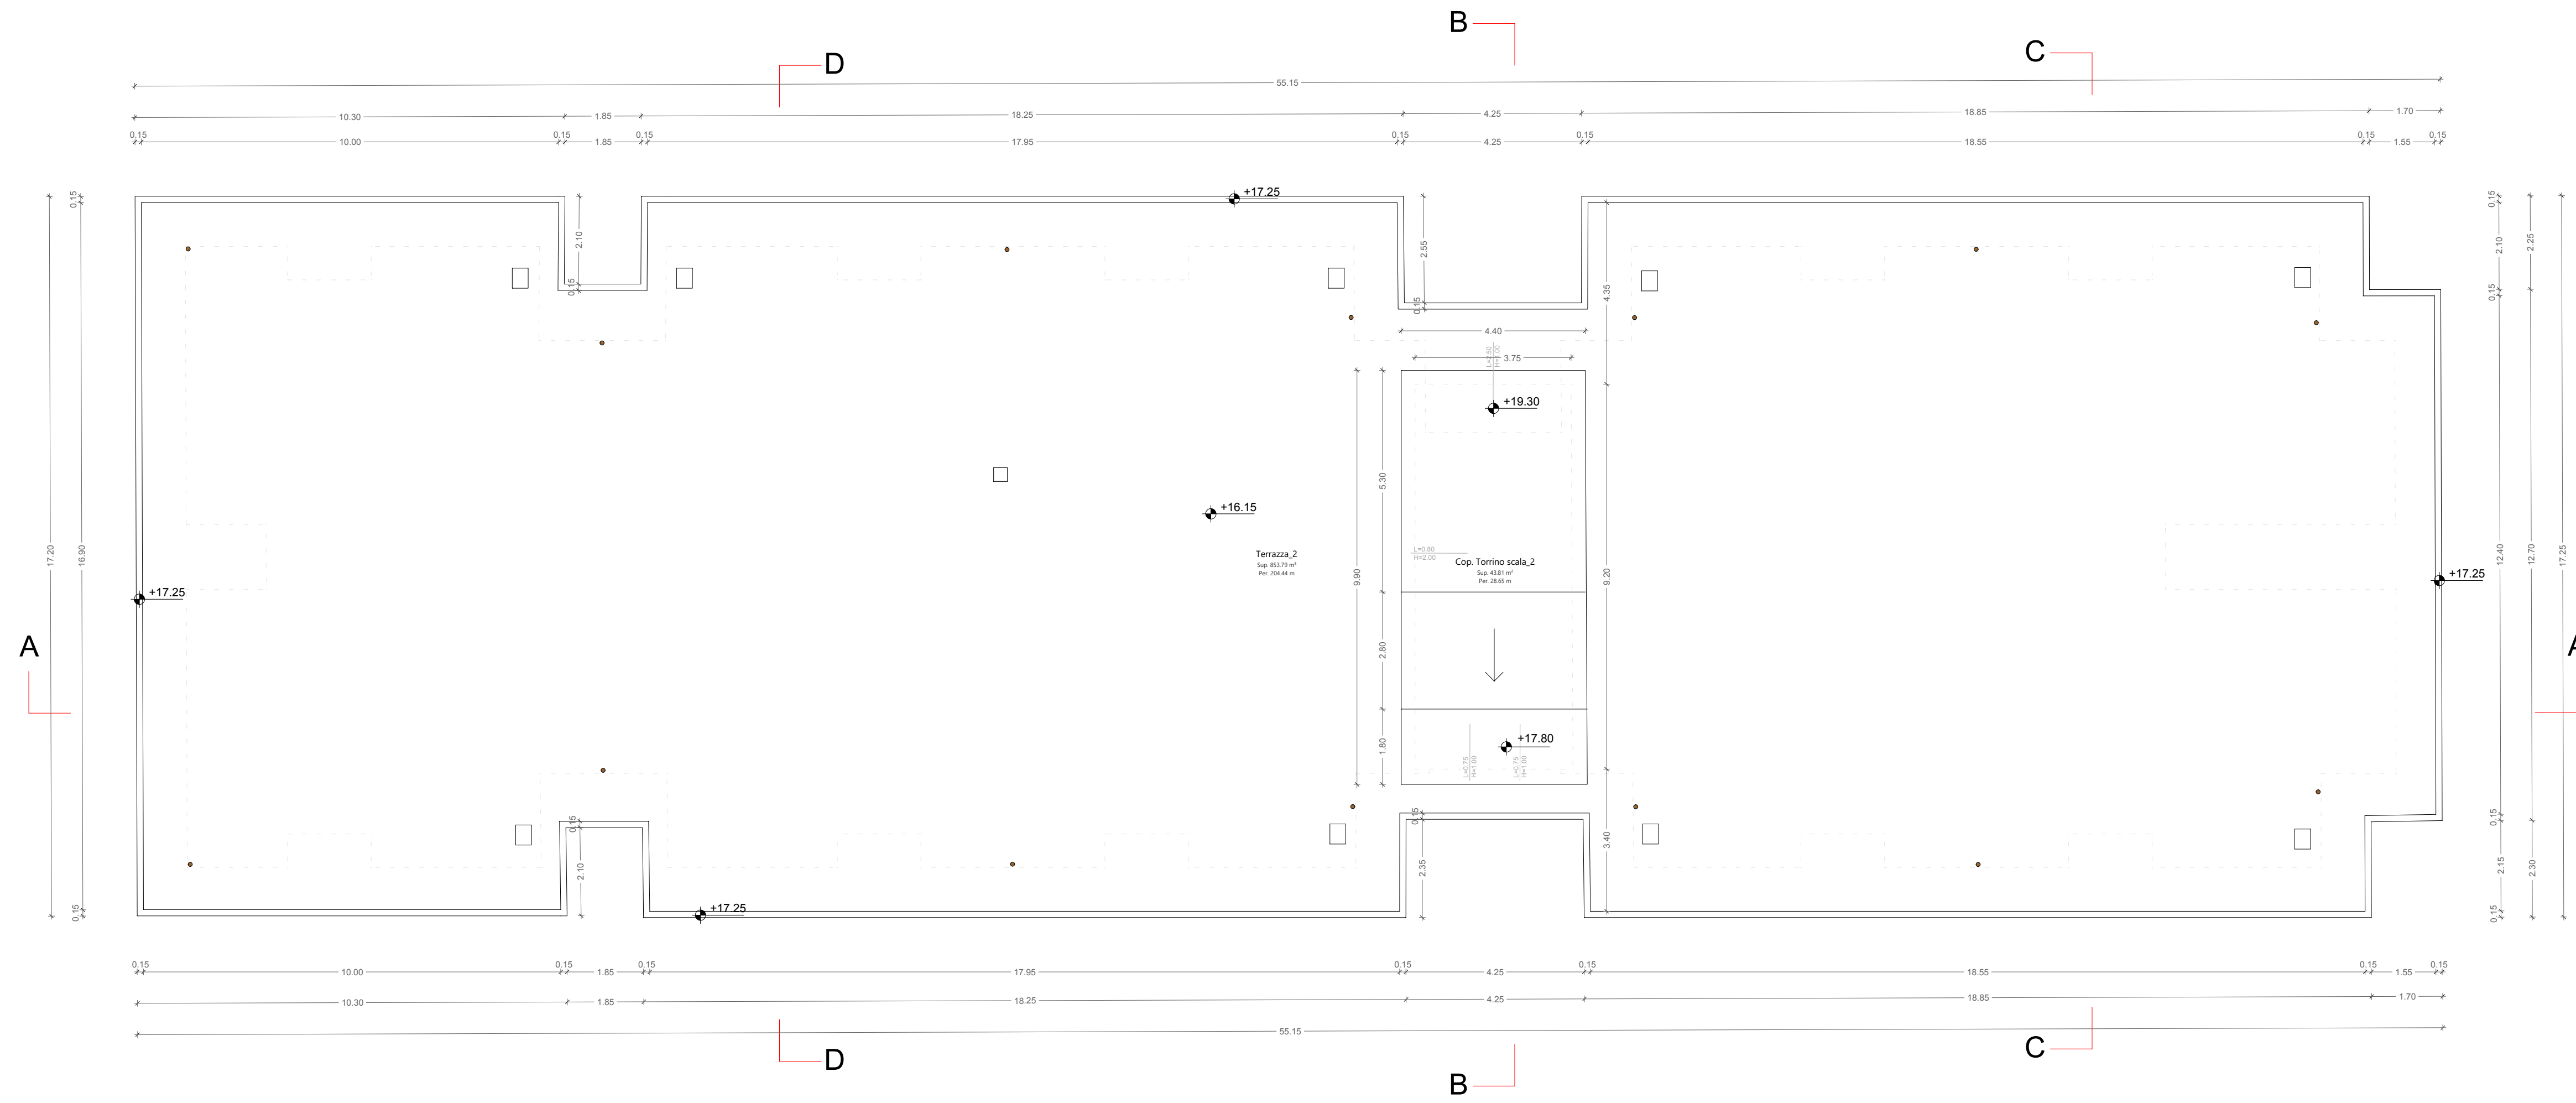


Pianta piano quarto_Palazzina "A"_(Quota+13.00 m) Scala 1:100

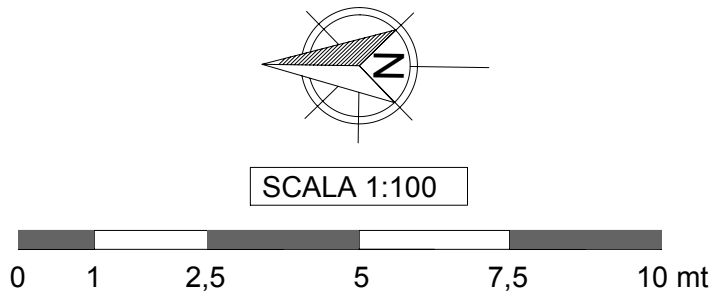

Pianta copertura_Palazzina "A" Scala 1:100

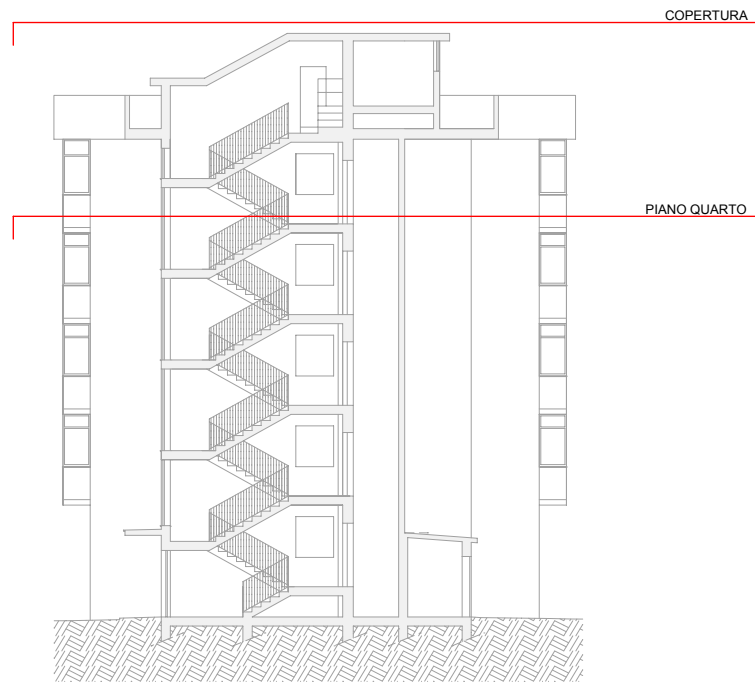

ACER Campania
Area Informatica e Servizi
Generali

RESPONSABILE DEL PROCEDIMENTO:
Ing. Carmine CRISCI

PNC Fondo complementare al PNRR: Programma "Sicuro, verde e sociale:
Riqualificazione dell'edilizia residenziale pubblica" (risorse assegnate alla
Campania dal DPCM 15/09/2021)

**LAVORI DI RIQUALIFICAZIONE EDILIZIA E URBANA (PREU) DI N°
70 ALLOGGI ERP IN CAPUA (CE) ALLA VIA MARTIRI DI NASSIRYA**



PROGETTO ESECUTIVO

CIG:9569253D60 - CUP: F49J21016970001

ELABORATO: PIANTA PIANO QUARTO E COPERTURA - FABBRICATO A		ELABORATO N°: PE-GRA-SDF-04-00
DATA: FEBBRAIO 2024	REVISIONE N°: 00	SCALA : 1:100
IDENTIFICATIVO: 2024-0540Litos		

PROGETTISTI RTP:



INDIRIZZO:
Via Tranopoli, 10
Salerno - 84132



INDIRIZZO:
Via Papa Giovanni XXIII n.13/A
Santa Caterina Villarmosa (CL) - 93018

TECNICI:

Ing. Michele Barletta (Amministratore unico Spring Project srl)
Ing. Andrea Caprara (Direttore tecnico Spring Project srl)
Ing. Francesco Lazzarini Consalvo (Giovane Professionista)
Arch. Giuseppe Maria Ippolito (Direttore tecnico Litos Progetti srl)
Ing. Piero La Duca (Direttore tecnico Litos Progetti srl)

IMPRESA:



Ambra Med srl
Riviera di Chiaio, 242
Napoli - 80121

Rev.	Data	Descrizione

Questo documento è stato predisposto da Spring Project srl e Litos Progetti srl e può essere utilizzato esclusivamente per le finalità previste dal contratto in base al quale lo stesso è stato fornito. La riproduzione, la cessione e l'uso per finalità diverse sono vietati in assenza di preventiva autorizzazione da parte di Spring Project srl e Litos Progetti srl. Il contenuto del documento è protetto dalle norme sul diritto d'autore e la proprietà intellettuale.