

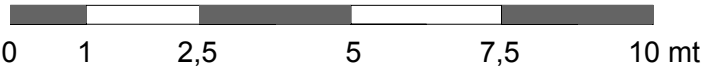
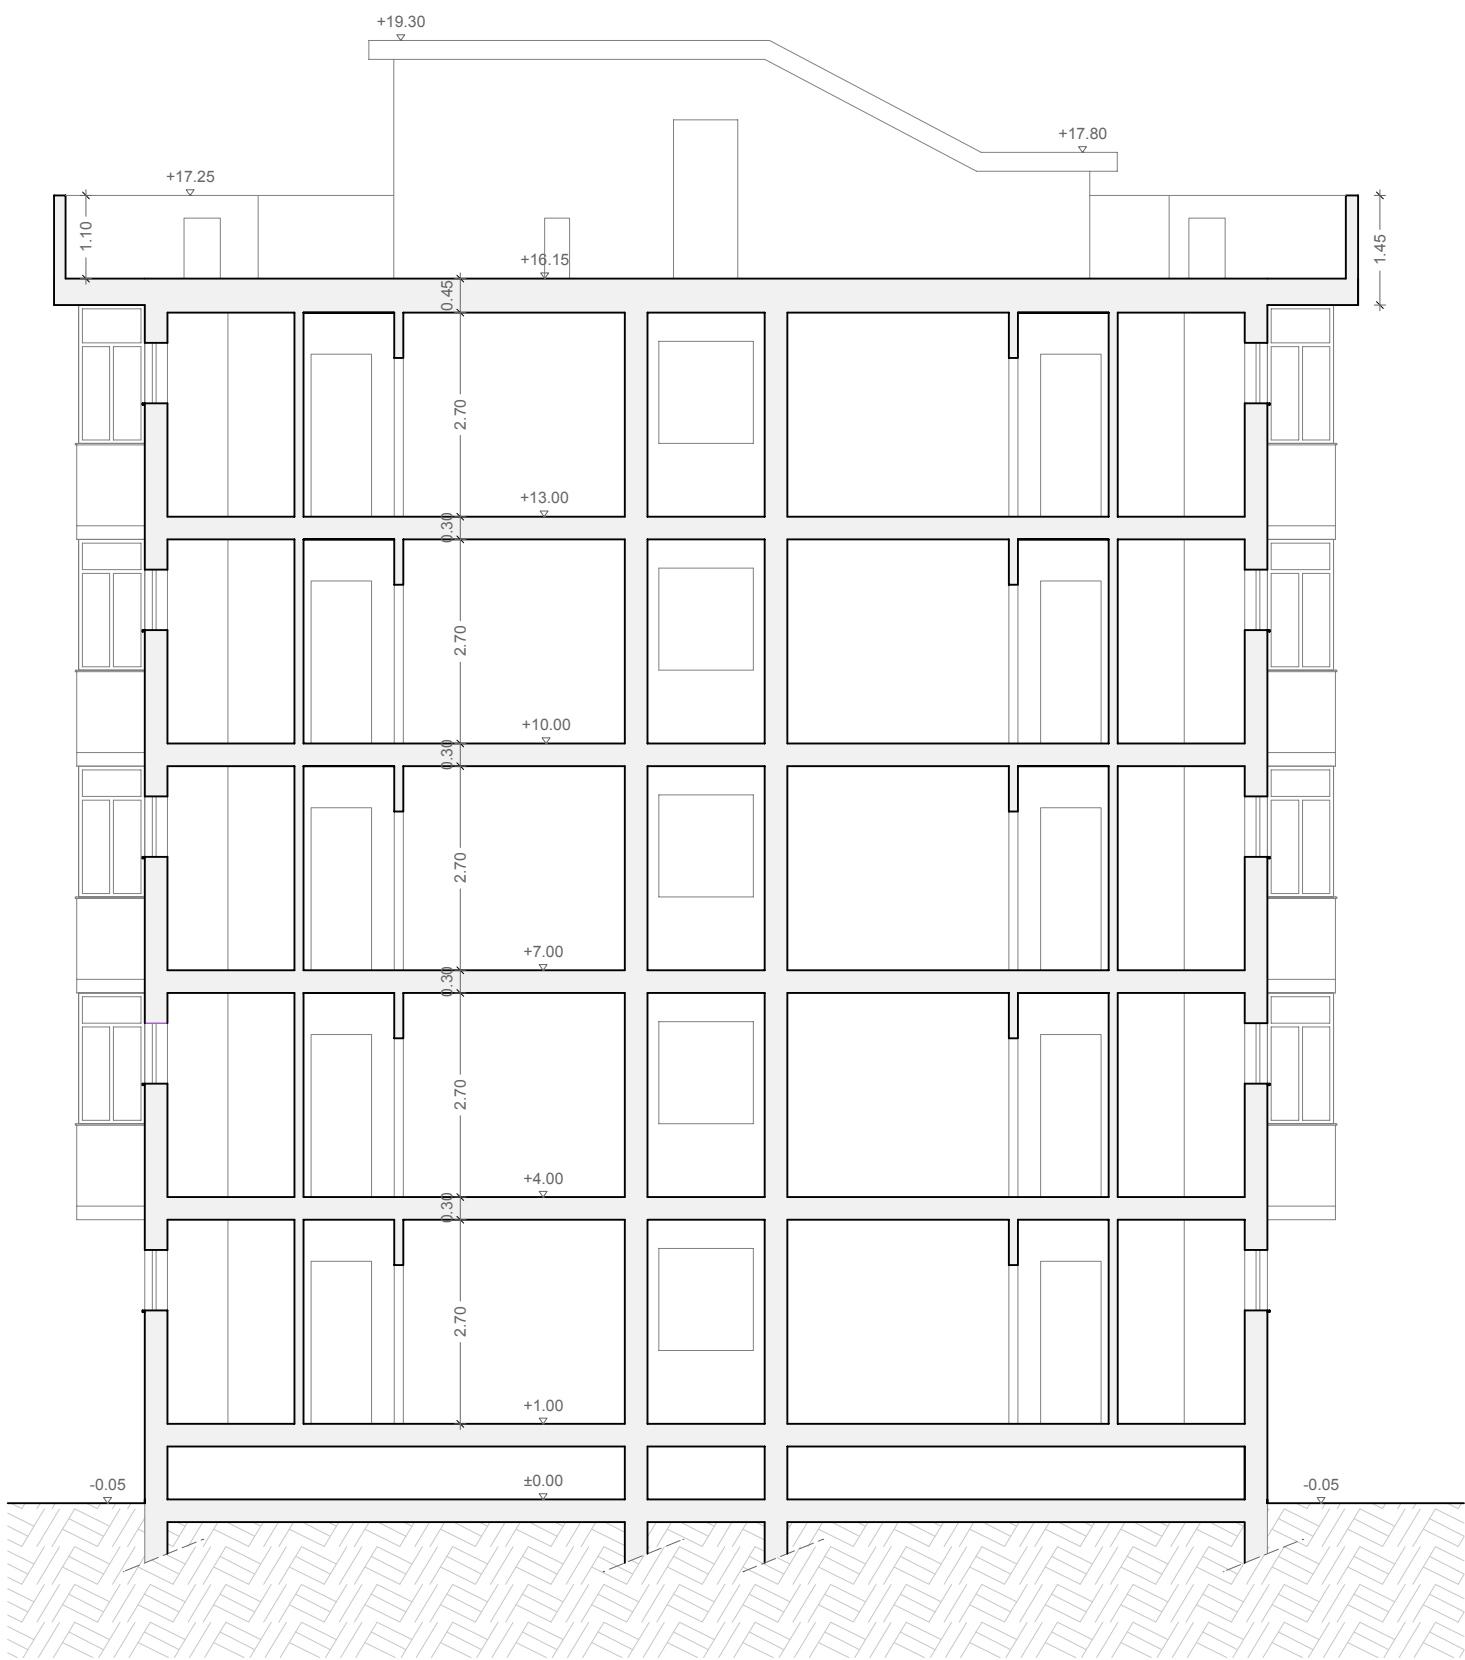


SCALA 1:100

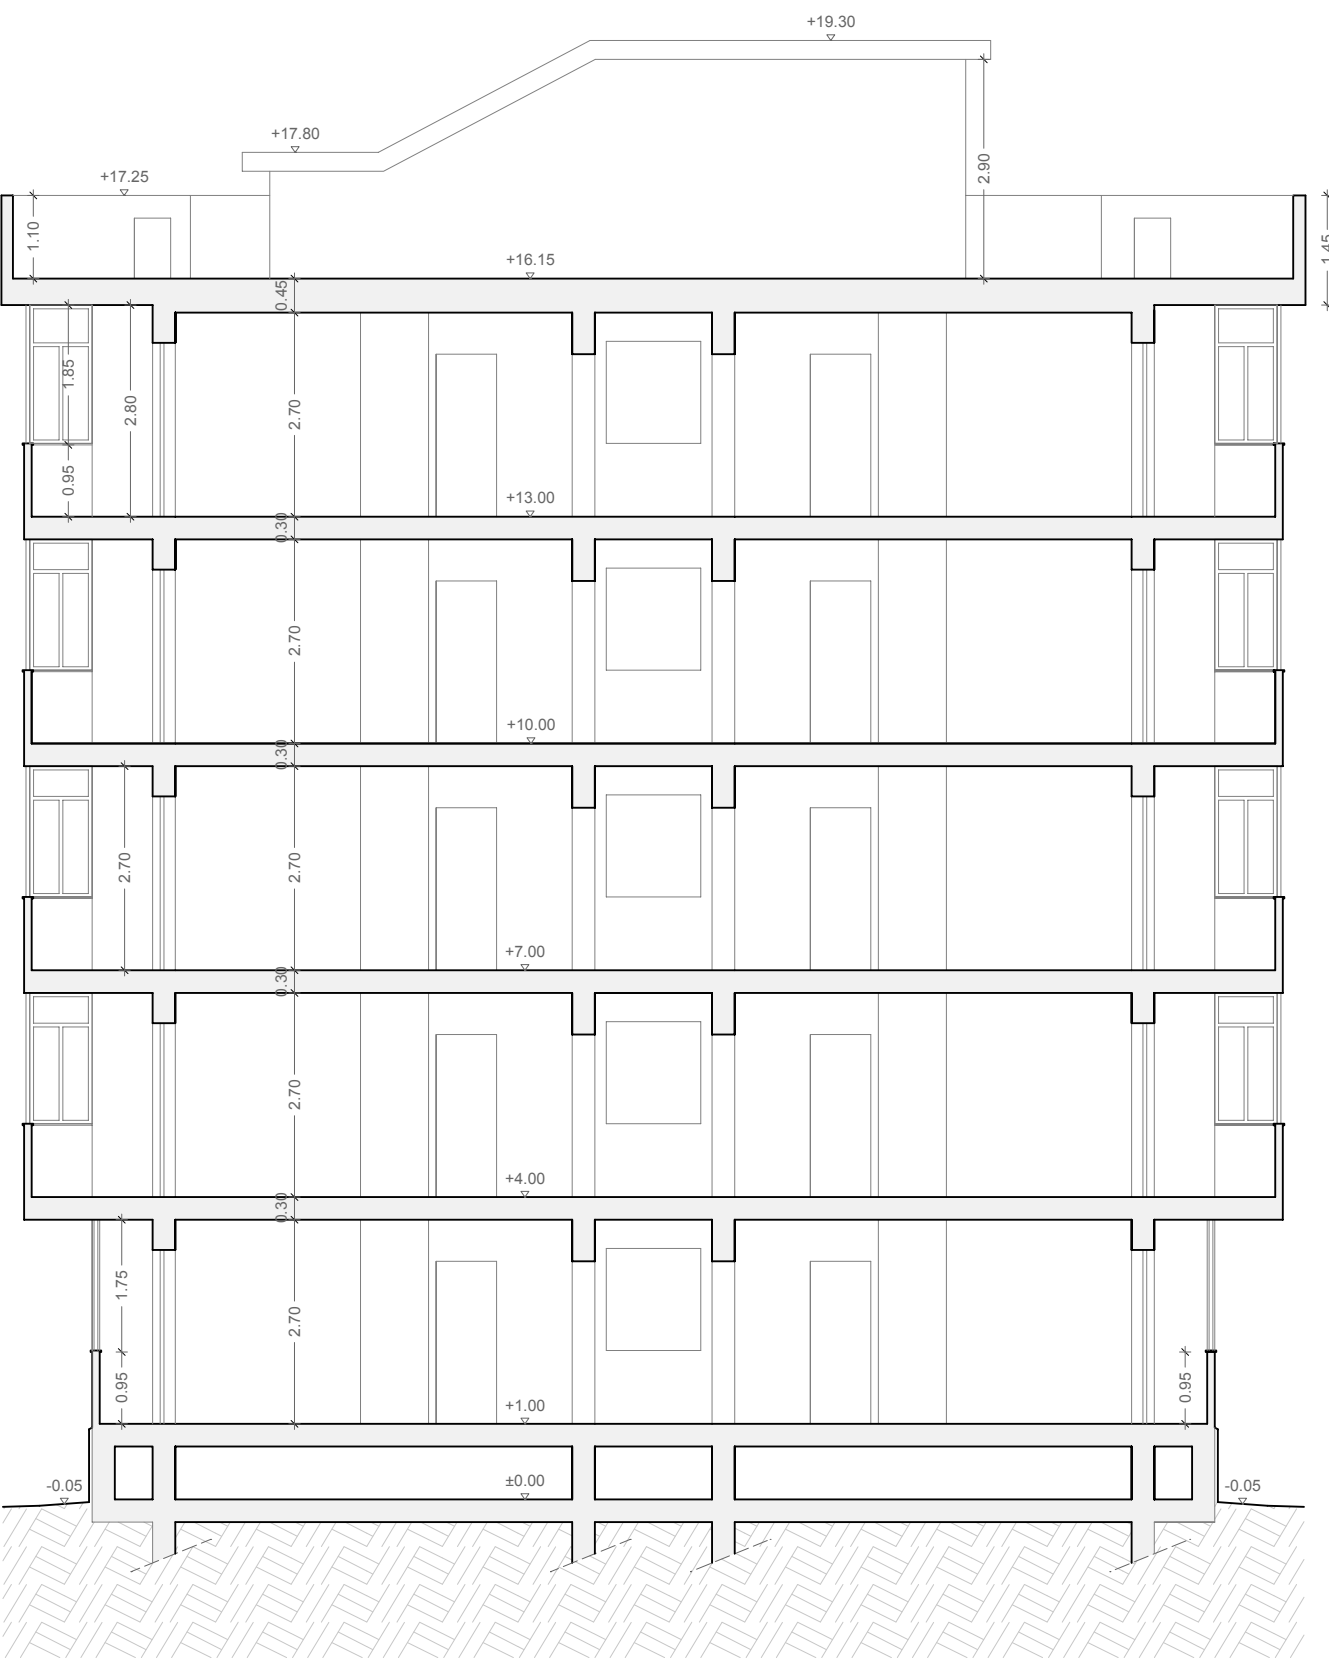

Sezione A-A_Palazzina "A"

Scala 1:100

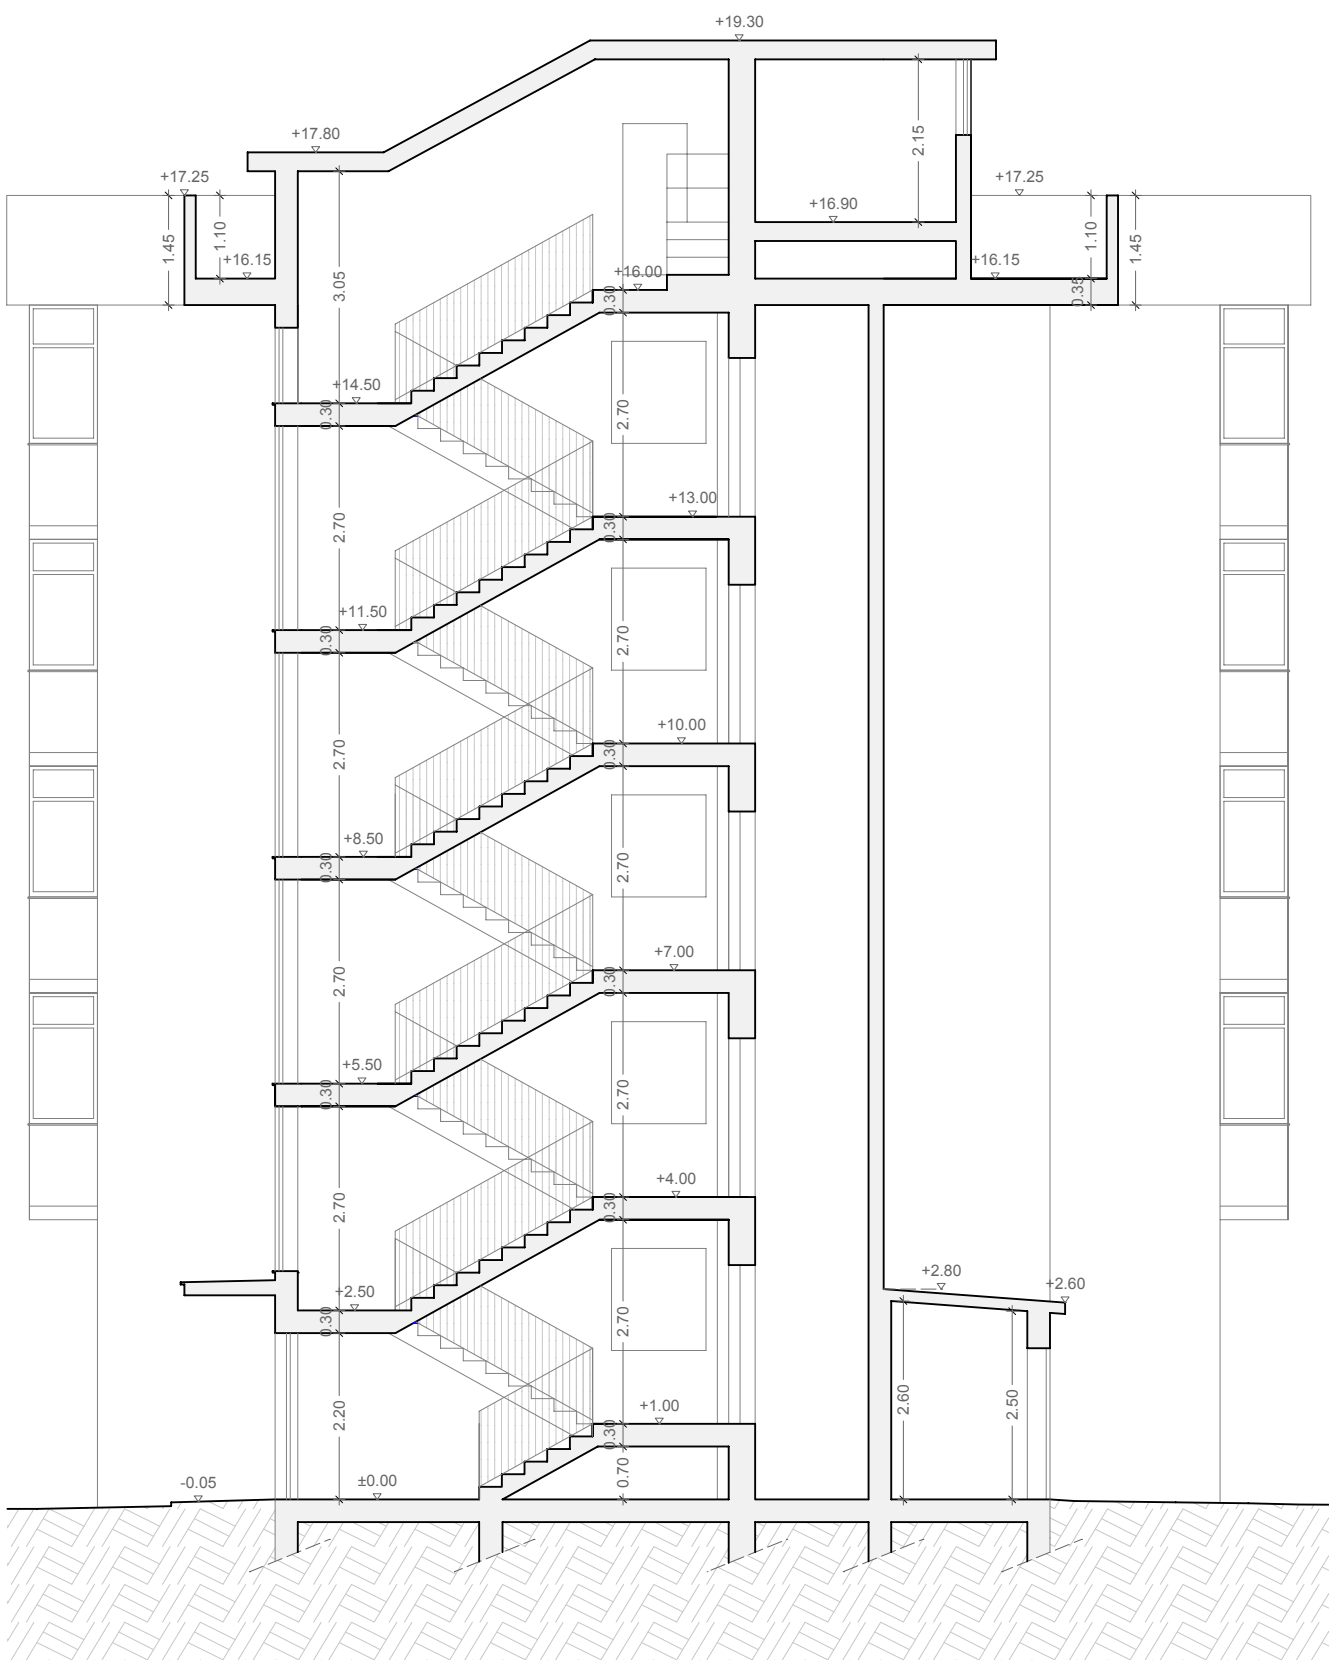

Sezione B-B_Palazzina "A"

Scala 1:100

Sezione C-C_Palazzina "A"

Scala 1:100

Sezione D-D_Palazzina "A"

Scala 1:100



ACER Campania
Area Informatica e Servizi
Generali

RESPONSABILE DEL PROCEDIMENTO:
Ing. Carmine CRISCI

PNC Fondo complementare al PNRR: Programma "Sicuro, verde e sociale:
Riqualificazione dell'edilizia residenziale pubblica" (risorse assegnate alla
Campania dal DPCM 15/09/2021)

LAVORI DI RIQUALIFICAZIONE EDILIZIA E URBANA (PREU) DI N°
70 ALLOGGI ERP IN CAPUA (CE) ALLA VIA MARTIRI DI NASSIRYA



PROGETTO ESECUTIVO

CIG:9569253D60 - CUP: F49J21016970001

ELABORATO:

SEZIONE A-A,B-B, C-C e D-D - FABBRICATO A

ELABORATO N°:

PE-GRA-SDF-05-00

DATA:

FEBBRAIO 2024

REVISIONE N°:

00

SCALA :

1:100

IDENTIFICATIVO: 2024-0541Litos

PROGETTISTI RTP:



INDIRIZZO:
Via Tringano, 12
Salerno - 84132

INDIRIZZO:
Via Papa Giovanni XXIII n.12/A
Santa Caterina Villarmosa (CL) - 93018

TECNICI:

Ing. Michele Barletta (Amministratore unico Spring Project srl)
Ing. Andrea Caprara (Direttore tecnico Spring Project srl)
Ing. Francesco Lazzarini Consalvo (Giovane Professionista)

Arch. Giuseppe Maria Ippolito (Direttore tecnico Litos Progetti srl)
Ing. Piero La Duca (Direttore tecnico Litos Progetti srl)

IMPRESA:



Ambra Med srl
Riviera di Chiaia, 242
Napoli - 80121

Rev. Data Descrizione

Rev. Data Descrizione

Rev. Data Descrizione

Rev. Data Descrizione

Rev. Data Descrizione

TIMBRI:



Questo documento è stato predisposto da Spring Project srl e Litos Progetti srl e può essere utilizzato esclusivamente per le finalità previste dal contratto in base al quale lo stesso è stato fornito; la riproduzione, la cessione e comunque ogni utilizzo per finalità diverse sono vietati in assenza di preventiva autorizzazione da parte di Spring Project srl e Litos Progetti srl. Il contenuto del documento è protetto dalle norme sul diritto d'autore e la proprietà intellettuale.