


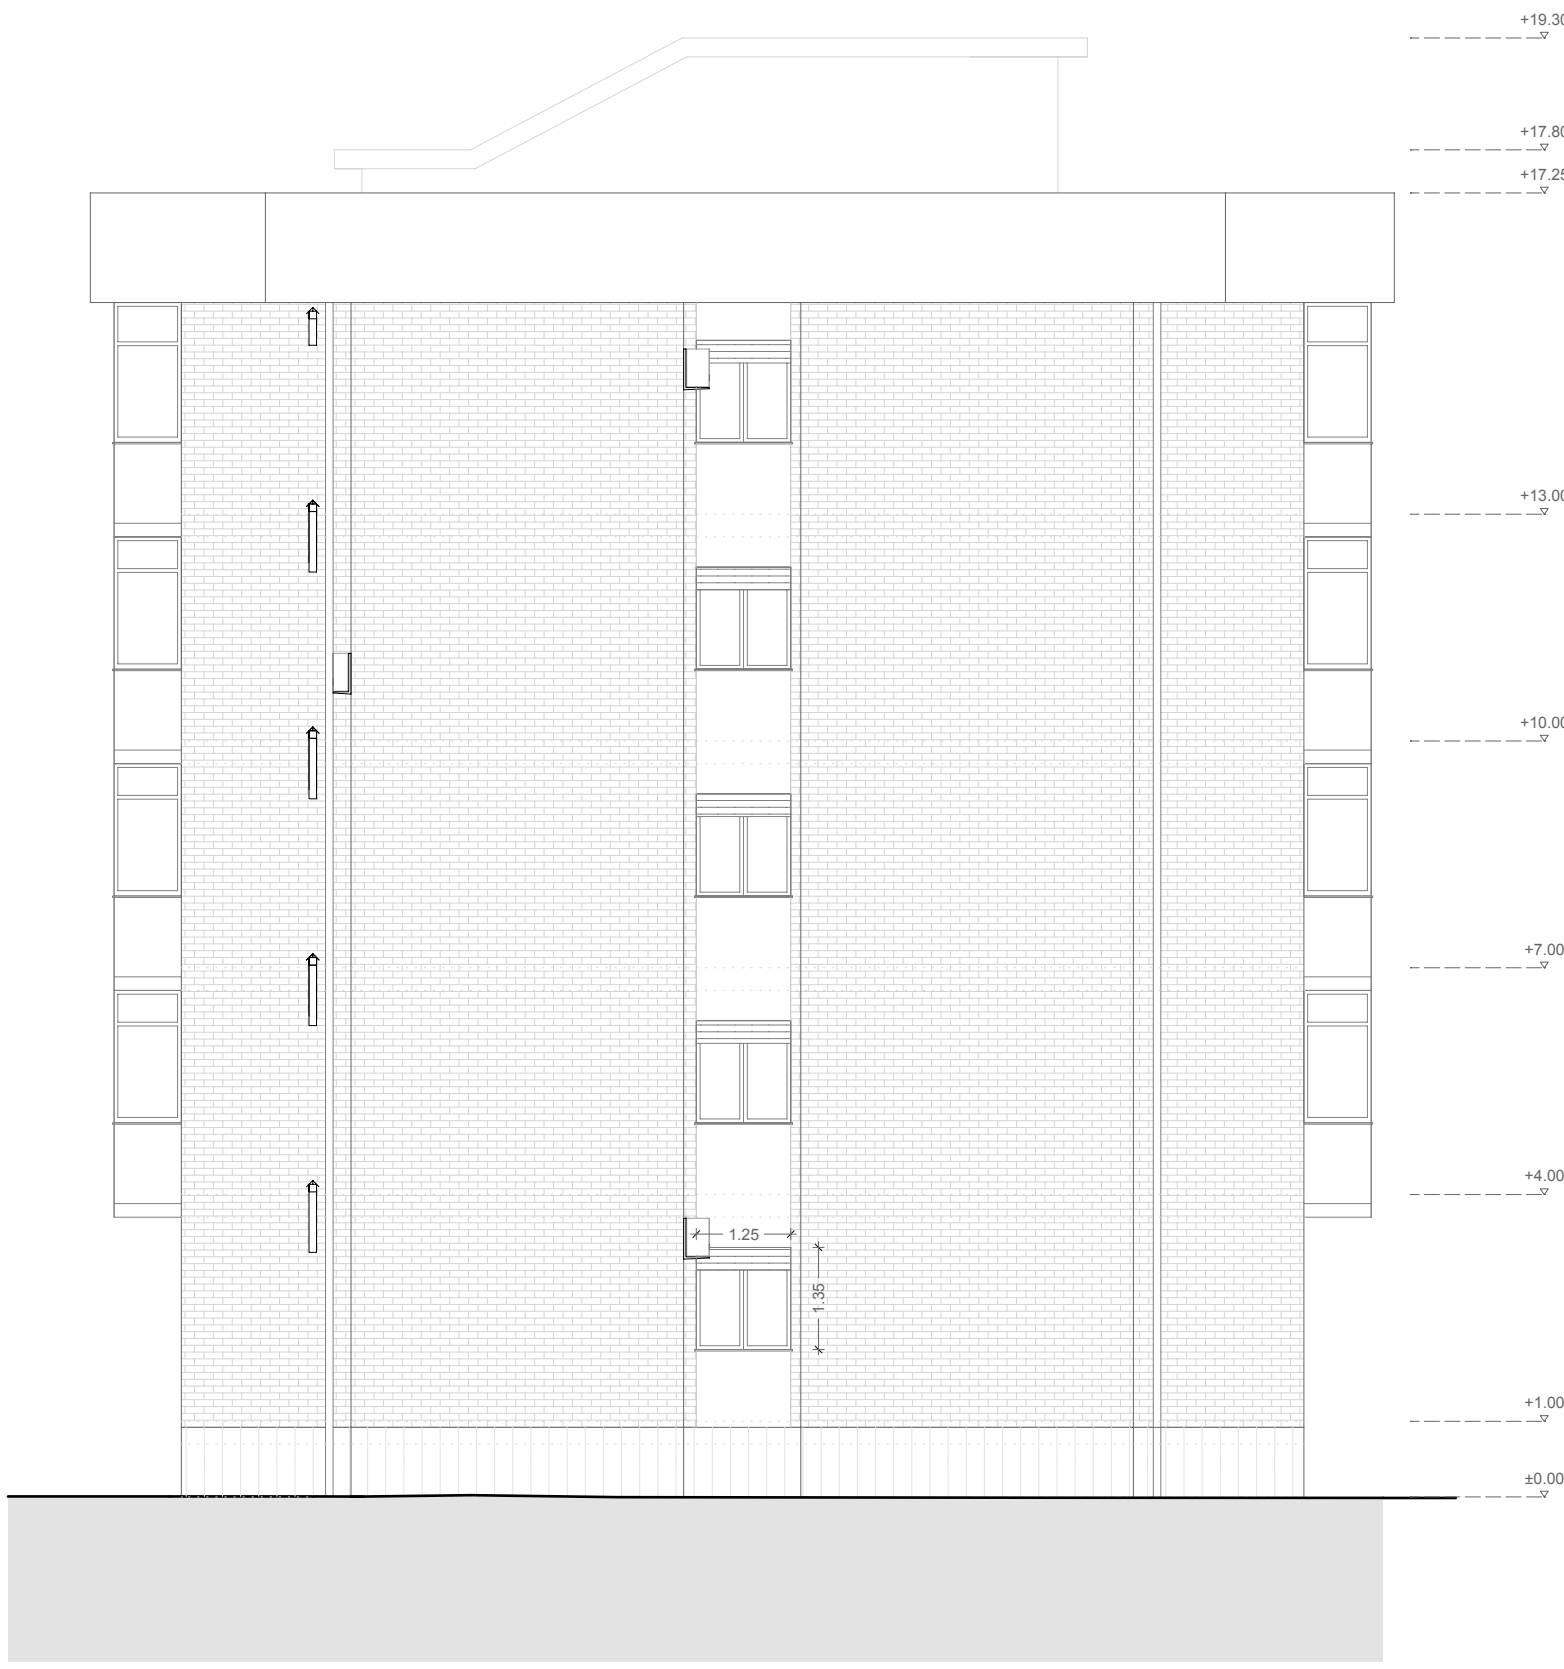


Prospetto Ovest_Palazzina "A"

Scala 1:100




Prospetto Sud_Palazzina "A"

Scala 1:100

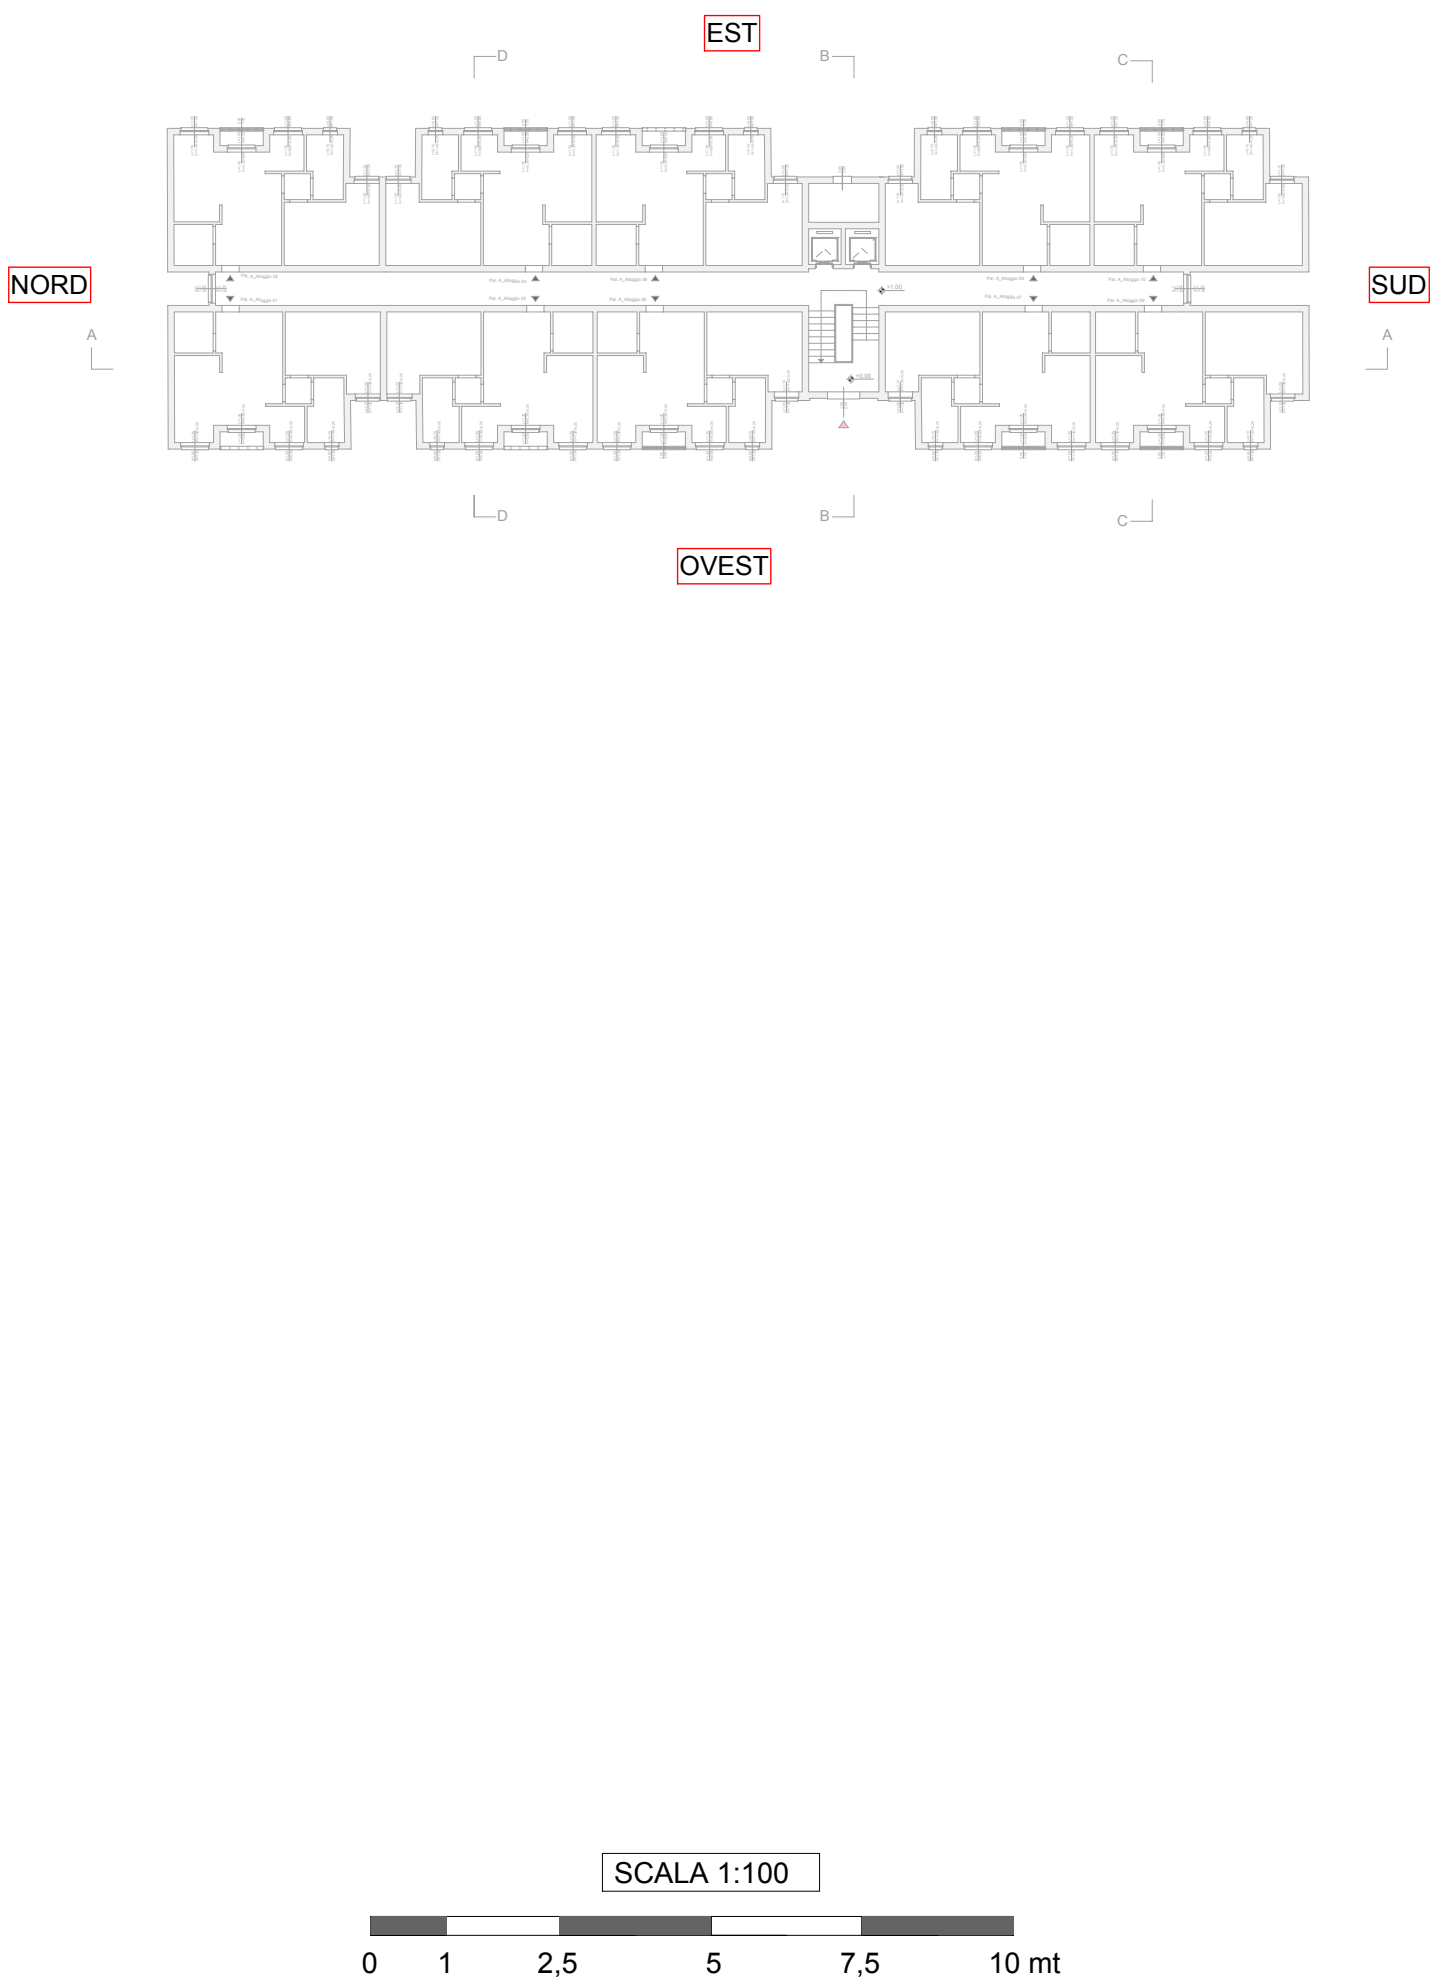

Prospetto Est_Palazzina "A"

Scala 1:100

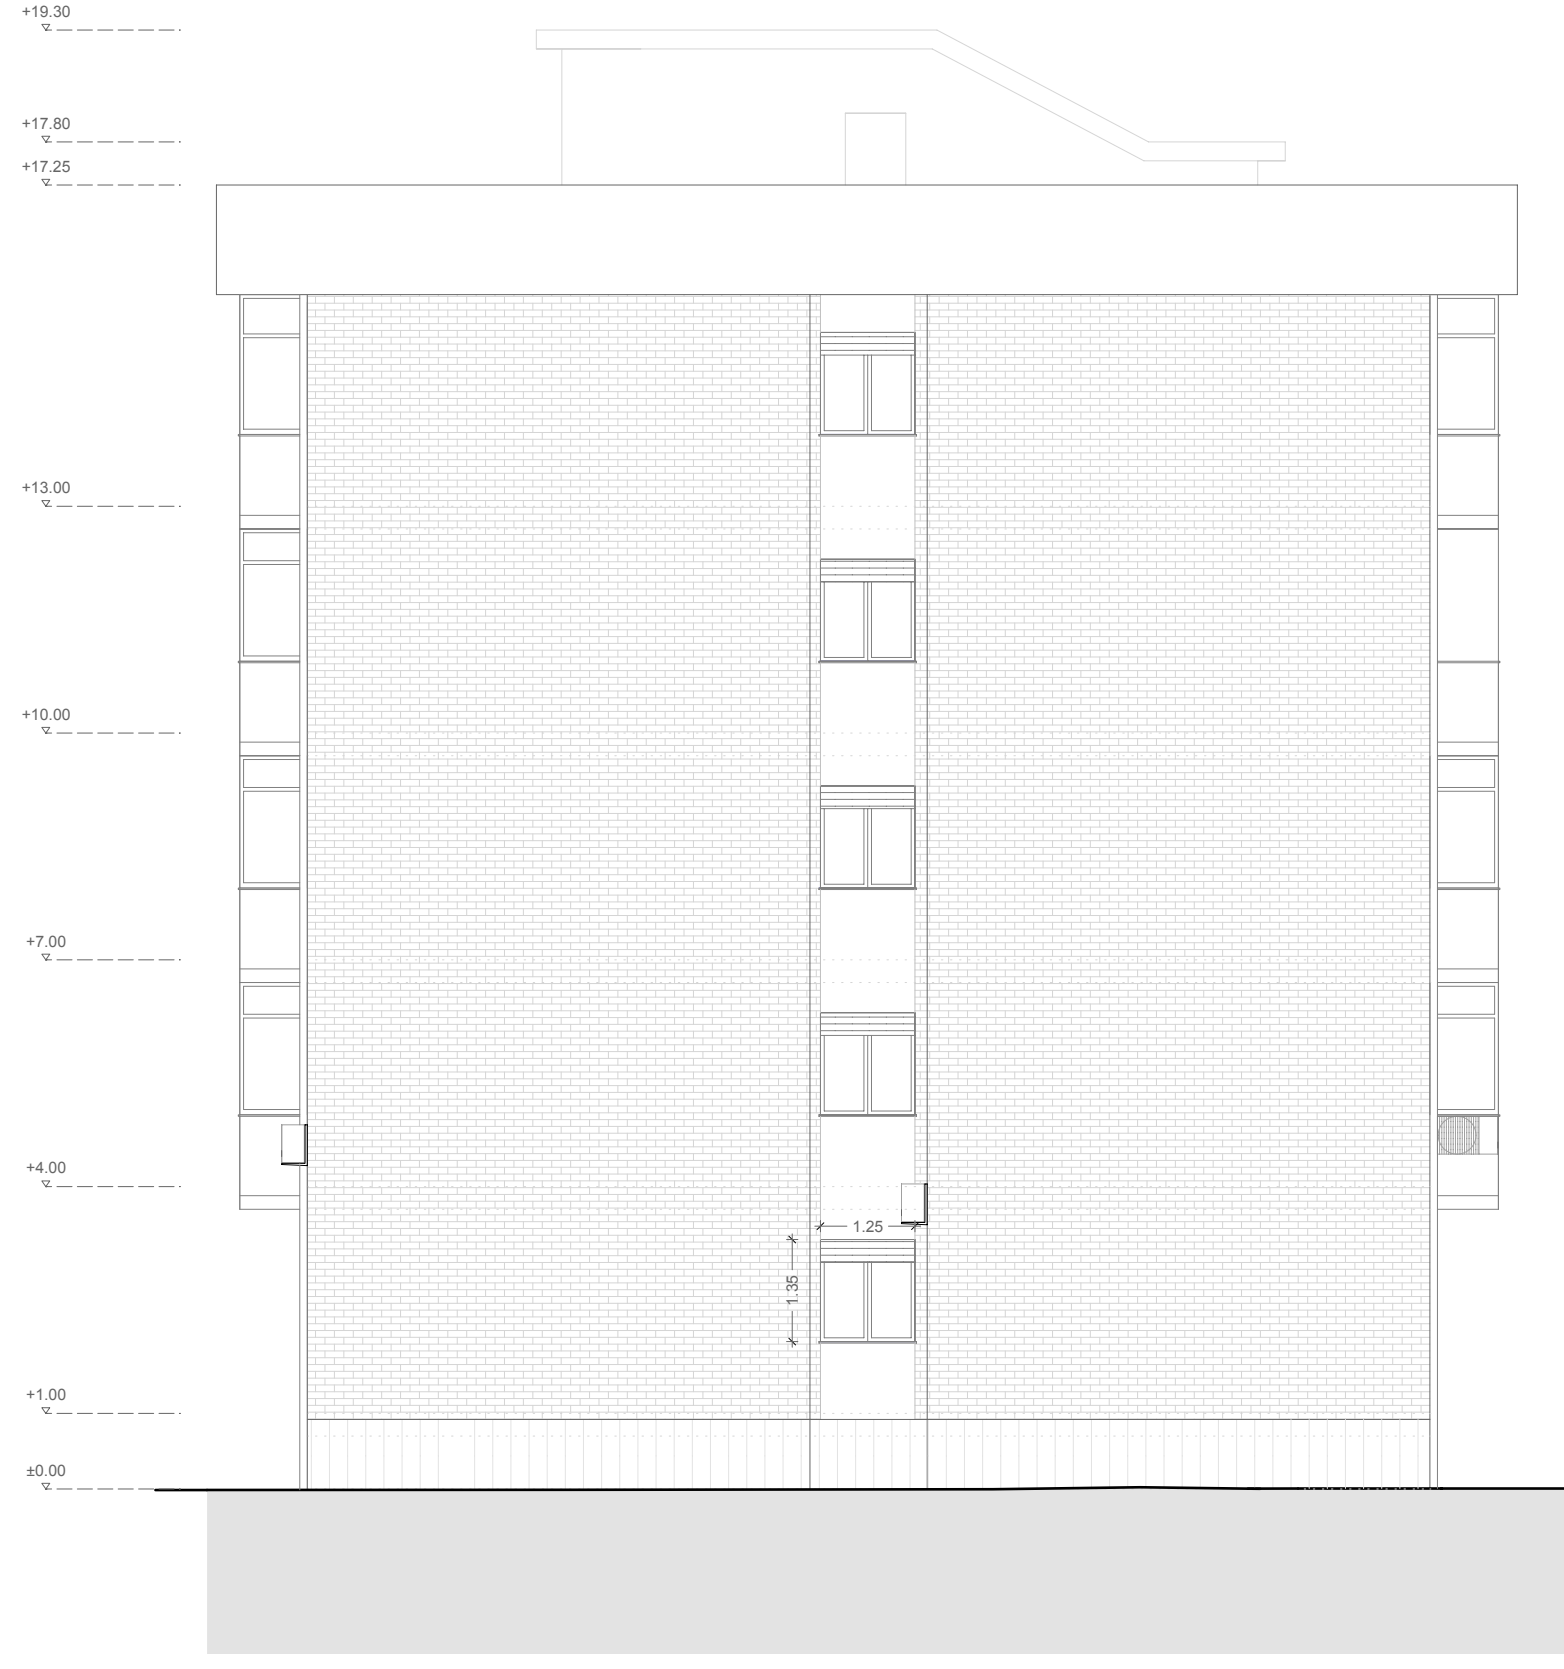

Prospetto Nord_Palazzina "A"

Scala 1:100

Finanziato dall'Unione europea
NextGenerationEU

Ministero delle Infrastrutture e dei Trasporti

ACER Campania
Area Informatica e Servizi Generali

RESPONSABILE DEL PROCEDIMENTO:
Ing. Carmine CRISCI

PNC Fondo complementare al PNRR: Programma "Sicuro, verde e sociale: Riquilificazione dell'edilizia residenziale pubblica" (risorse assegnate alla Campania dal DPCM 15/09/2021)

LAVORI DI RIQUALIFICAZIONE EDILIZIA E URBANA (PREU) DI N° 70 ALLOGGI ERP IN CAPUA (CE) ALLA VIA MARTIRI DI NASSIRYA

PROGETTO ESECUTIVO
CIG:9569253D60 - CUP: F49J21016970001

ELABORATO:
PROSPETTI NORD-SUD-EST-OVEST - FABBRICATO A

ELABORATO N°:
PE-GRA-SDF-06-00

DATA:
FEBBRAIO 2024

REVISIONE N°:
00

SCALA:
1:100

IDENTIFICATIVO: 2024-0542Litos

PROGETTISTI RTP:
Springproject srl
INDIRIZZO:
Via Tranagro, 39
Salerne - 84132

INDIRIZZO:
Via Papa Giovanni XXIII n.13/A
Santa Caterina Villarmosa (CL) - 93018

TECNICI:
Ing. Michele Bariletti (Amministratore unico Spring Project srl)
Ing. Andrea Caprara (Direttore tecnico Spring Project srl)
Ing. Francesca Lazzarini Consalvo (Giovane Professionista)
Arch. Giuseppe Maria Ippolito (Direttore tecnico Litos Progetti srl)
Ing. Piero Lo Duca (Direttore tecnico Litos Progetti srl)

IMPRESA:
Ambra Med srl
Riviera di Chiaia, 242
Napoli - 80121

TIMBRI:
ORDINE DEGLI INGEGNERI
INGEGNERIA DI
2017 ING. MICHELE BARILETTI
5243
ORDINE DEGLI INGEGNERI
INGEGNERIA DI
2017 ING. PIERO LO DUCA
5243
ORDINE DEGLI INGEGNERI
INGEGNERIA DI
2017 ING. GIUSEPPE MARIA IPPOLITO
5243
ORDINE DEGLI INGEGNERI
INGEGNERIA DI
2017 ING. ANDREA CAPRARA
5243

Rev.	Data	Descrizione

FRANCESCO LAZZARINI CONSALVO
N° 1607 SEZ. A
Ing. Francesco Lazzarini Consalvo
Ing. Francesco Lazzarini Consalvo
Ing. Francesco Lazzarini Consalvo

Questo documento è stato predisposto da Spring Project srl e può essere utilizzato esclusivamente per le finalità previste dal contratto in base al quale lo stesso è stato fornito. La riproduzione, la versione e comunque ogni utilizzo per finalità diverse sono vietati in assenza di preventiva autorizzazione da parte di Spring Project srl e Litos Progetti srl. Il contenuto del documento è protetto dalle norme sul diritto d'autore e la proprietà intellettuale.