




Prospetto Ovest_Palazzina "B" Scala 1:100 Prospetto Sud_Palazzina "B" Scala 1:100



Prospetto Est_Palazzina "B" Scala 1:100 Prospetto Nord_Palazzina "B" Scala 1:100

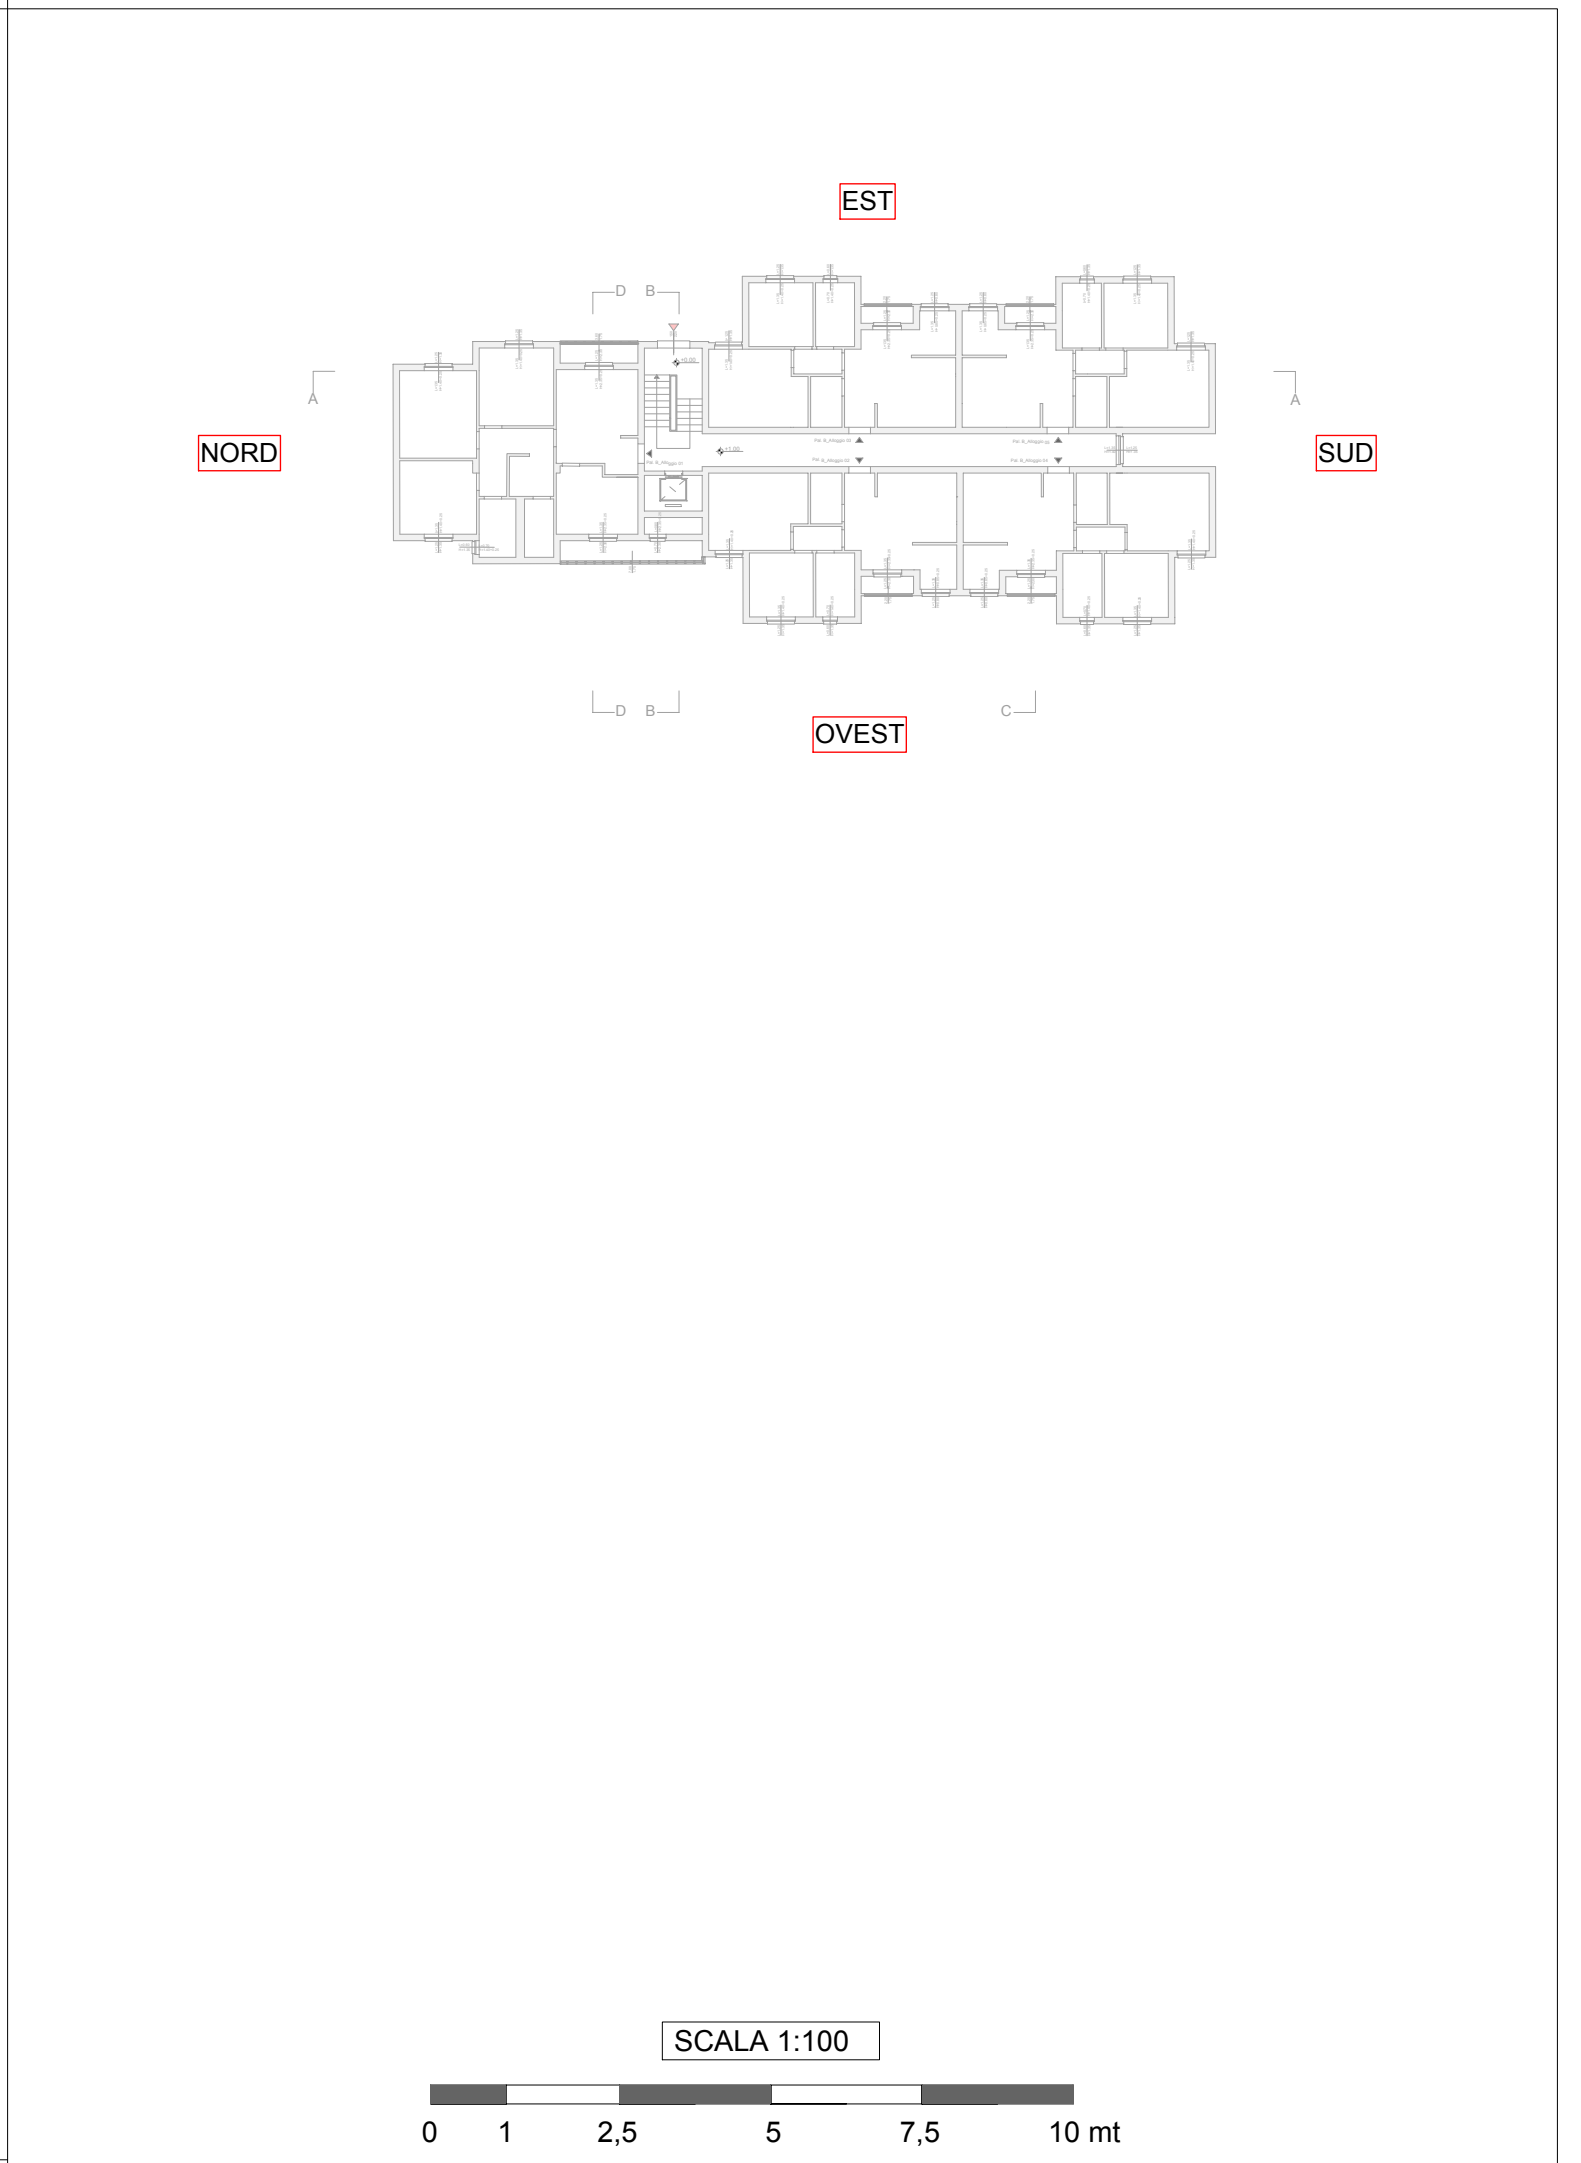

Scala 1:100

Finanziato dall'Unione europea
NextGenerationEU

Ministero delle Infrastrutture e dei Trasporti

ACER Campania
Area Informatica e Servizi Generali

RESPONSABILE DEL PROCEDIMENTO:
Ing. Carmine CRISCI

PNC Fondo complementare al PNRR: Programma "Sicuro, verde e sociale: Riqualificazione dell'edilizia residenziale pubblica" (risorse assegnate alla Campania dal DPCM 15/09/2021)

LAVORI DI RIQUALIFICAZIONE EDILIZIA E URBANA (PREU) DI N° 70 ALLOGGI ERP IN CAPUA (CE) ALLA VIA MARTIRI DI NASSIRYA



PROGETTO ESECUTIVO
CIG:9569253D60 - CUP: F49J21016970001

ELABORATO:

PROSPETTI NORD-SUD-EST-OVEST - FABBRICATO B

ELABORATO N°:

PE-GRA-SDF-11-00

DATA:

FEBBRAIO 2024

REVISIONE N°:

00

SCALA :

1:100

IDENTIFICATIVO: 2024-0547Litos

PROGETTISTI RTP:

INDIRIZZO:
Via Tranogro, 29
Salerio - 84132

INDIRIZZO:
Via Papa Giovanni XXIII n.13/A
Santa Caterina Villomosa (CL) - 93018

TECNICI:

Ing. Michele Barletta (Amministratore unico Spring Project srl)
Ing. Andrea Caprano (Direttore tecnico Spring Project srl)
Ing. Francesca Lazzarini Consolvo (Giovane Professionista)
Arch. Giuseppe Maria Ippolito (Direttore tecnico Litos Progetti srl)
Ing. Piero Lo Duca (Direttore tecnico Litos Progetti srl)

IMPRESA:

Amбра Med srl
Riviera di Chiaia, 242
Napoli - 80121

TIMBRI:

| Rev. | Data | Descrizione |
|------|------|-------------|
| | | |
| | | |
| | | |

Questo documento è stato predisposto da Spring Project srl e Litos Progetti srl e può essere utilizzato esclusivamente per le finalità previste dal contratto in base al quale lo stesso è stato fornito; la riproduzione, la cessione e comunque ogni utilizzo per finalità diverse sono vietati in assenza di preventiva autorizzazione da parte di Spring Project srl e Litos Progetti srl. Il contenuto del documento è protetto dalle norme sul diritto d'autore e la proprietà intellettuale.